


①

③

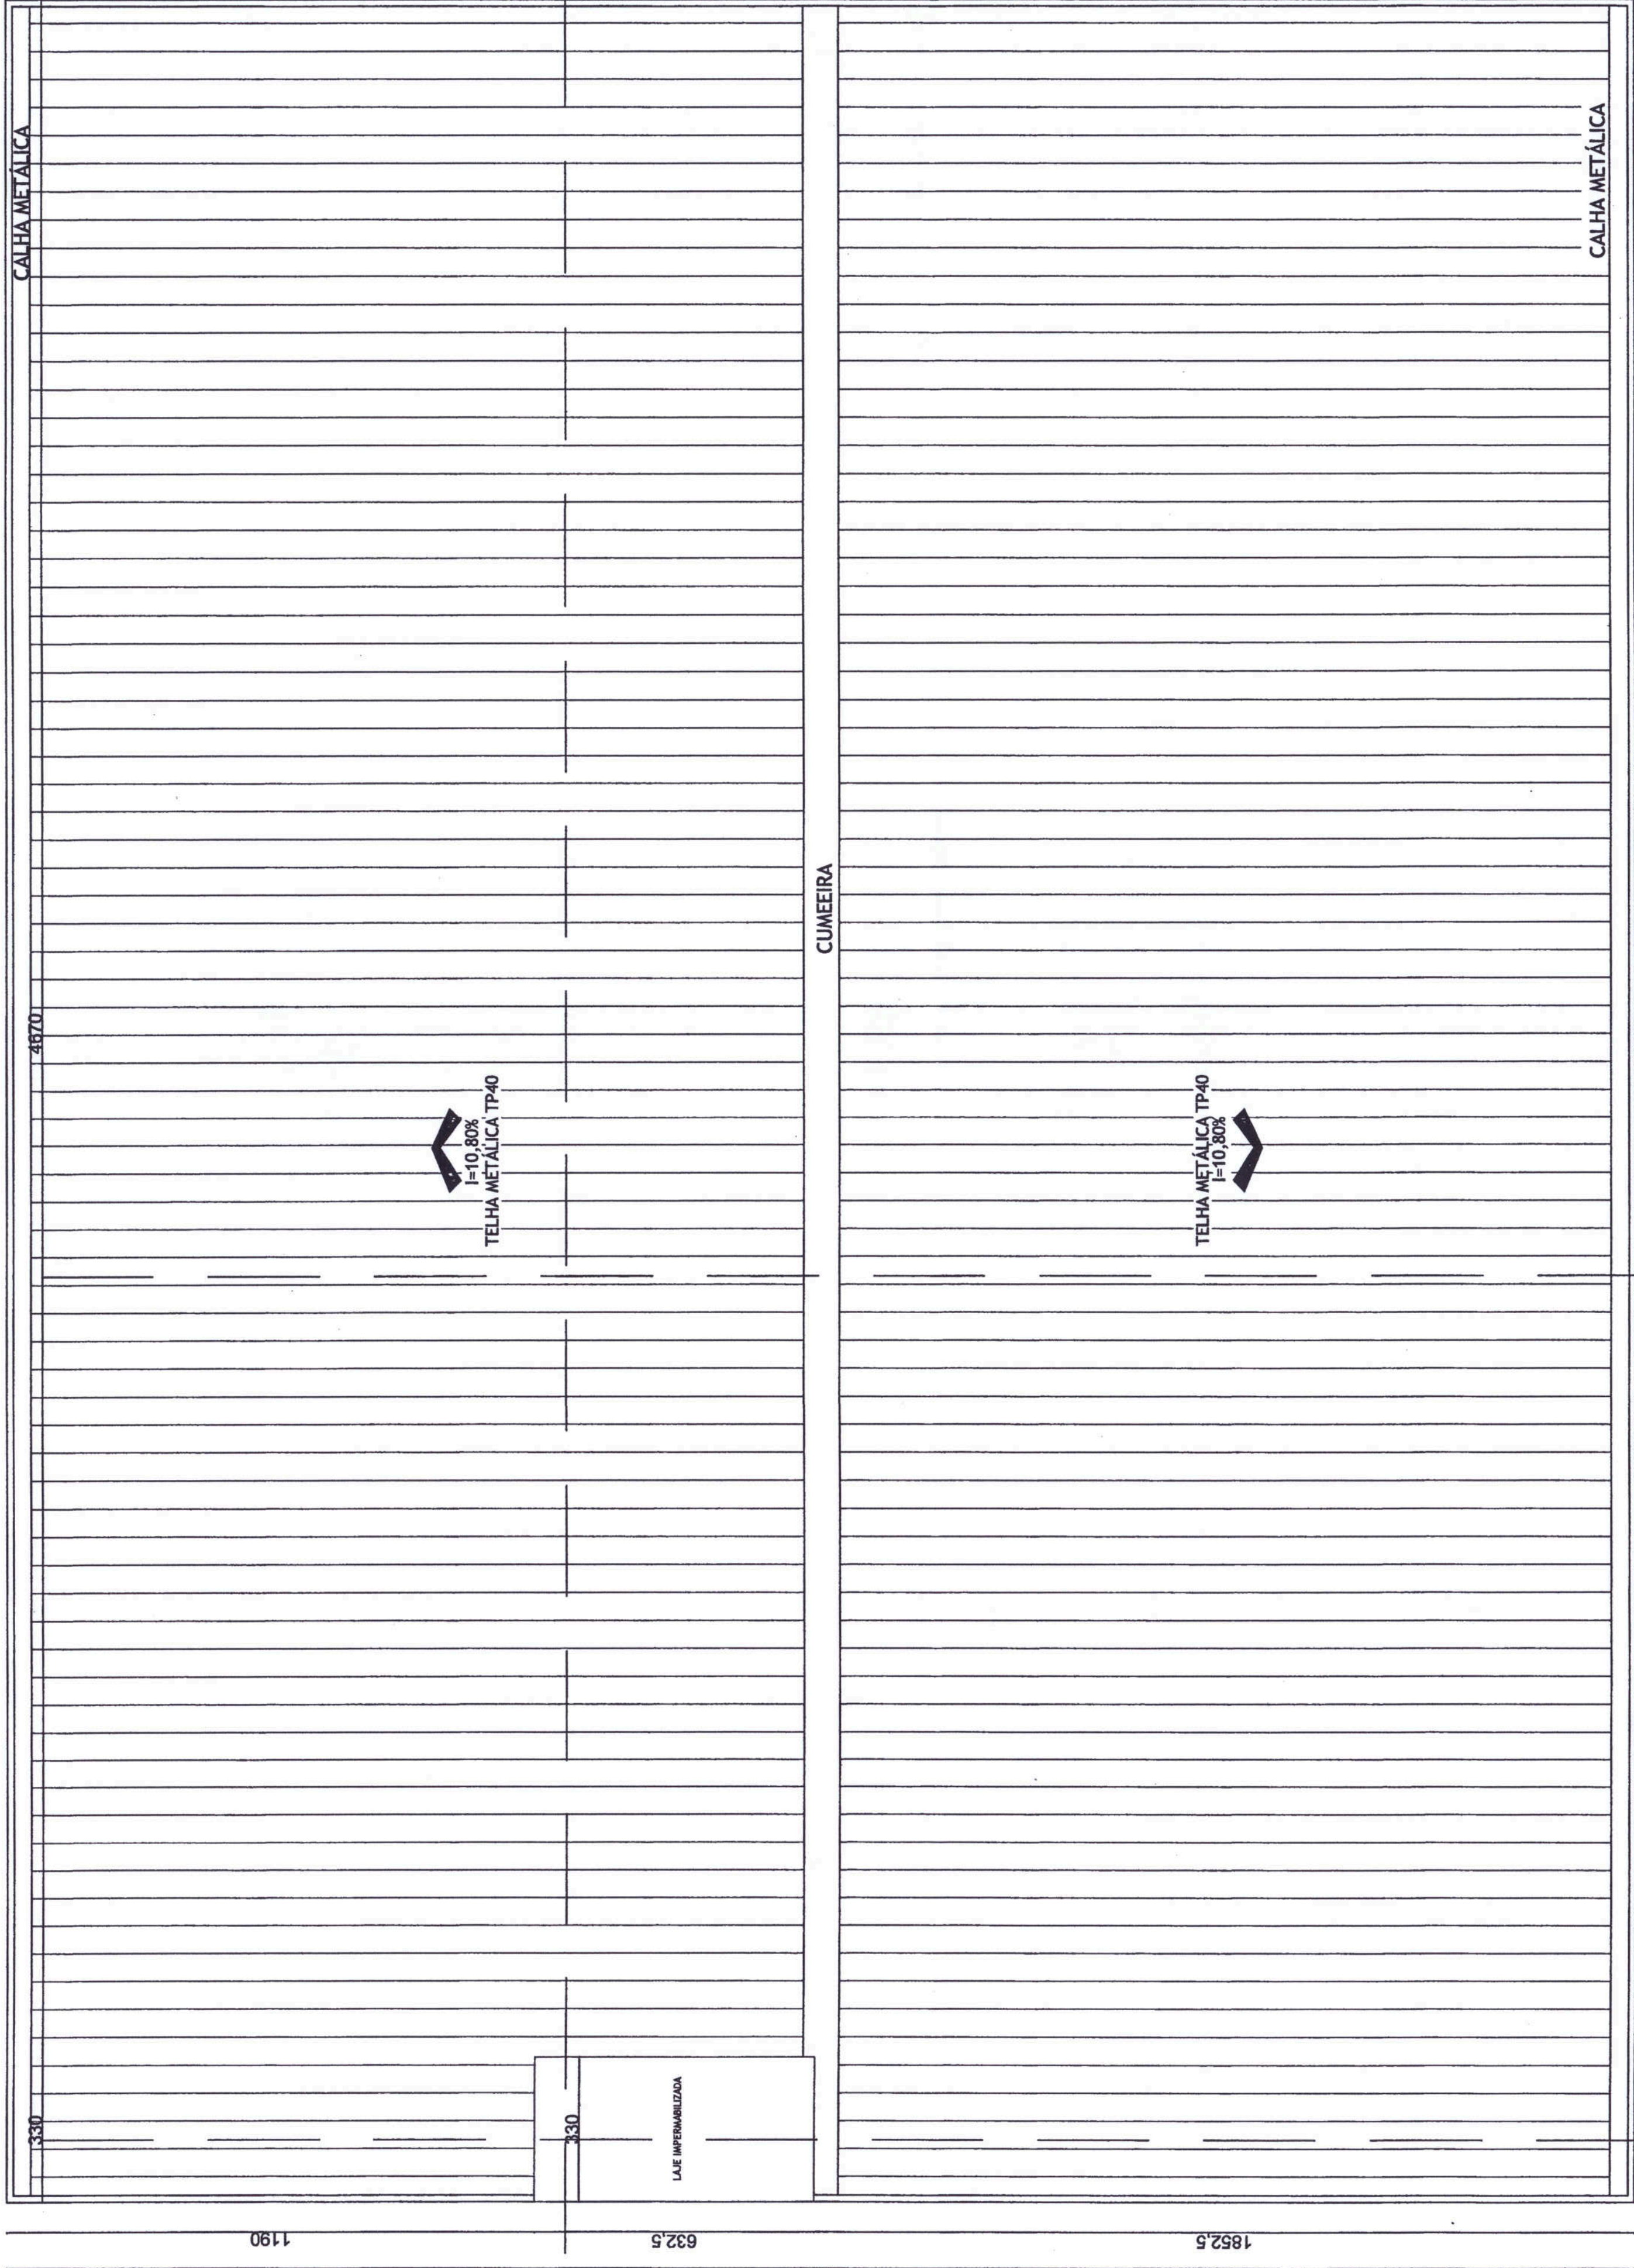

PLANTA BAIXA COBERTURA

ÁREA TOTAL: 1.837,50 m²
1/100

①

③


CALHA METÁLICA

CUMEIRA

CALHA METÁLICA

I=10,80%
TELHA METÁLICA TP40

I=10,80%
TELHA METÁLICA TP40

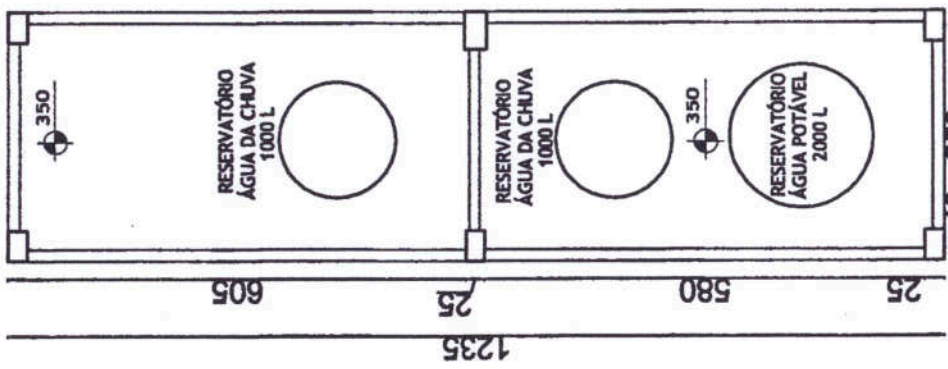

PLANTA BAIXA RESERVATÓRIO

ESCALA: 1:100
DATA: 11/10/2019

Aprovação



A aprovação do projeto não implica no reconhecimento da propriedade do Terreno

PREFEITURA MUNICIPAL DE CHAPECO
SECRETARIA DE DESENVOLVIMENTO URBANO
O PROJETO ESTÁ EM CONDIÇÕES DE SER APROVADO.
29 OUT. 2019

PREFEITURA MUNICIPAL DE CHAPECO
APROVO O PRESENTE PROJETO
29 OUT. 2019

PREFEITURA MUNICIPAL DE CHAPECO

ESTE PROJETO SUBSTITUI O PROJETO
CESAR RICARDO WALT
PROJETO Nº 11.111.111
CREA 38.147.2 SC
APROVADO EM: 16/11/2016
16 JAN. 2017

OBRA: EDIFICAÇÃO COMERCIAL
PROJETO ARQUITETÔNICO

LOCAL: RUA NICARAGUA ESQUINA COM RUA MARSEHA, LOTE 01, QUADRA 2013, BAIRRO LIDER, CHAPECO-SC



PREFEITURA MUNICIPAL DE CHAPECO-SC

DISCIPLINAR: 1

Projeto Cobertura
Projeto Baixa Reservatório

ESCALA

Indicando

Indicando

Indicando

PROPRIETÁRIO

Sandra A. R. Lima
ANDREA LIMA
SANDRA ANTONES ENO LIMA

CPF: 25.34.487/0001-40
CNPJ: 25.34.487/0001-40
SÓCIA ADMINISTRADORA

RESP. TÉCNICO - PROJETO

ENG. DOUGLAS JACKSON PEREIRA

CREA-SC 139.897-3

RESP. TÉCNICO - EXECUÇÃO

ENG. DOUGLAS JACKSON PEREIRA

CREA-SC 139.897-3

ARQUIVO: Projeto Arquitetônico


FRANCHA

DESENHO TÉCNICO - PROJETA: JEAN/FERNANDA

ÚLTIMA MODIFICAÇÃO 24/09/2019

Assinado digitalmente por
Sandra Antonis Enolima
Em 09/10/2019 às 14:22:20

DRJ Engenharia

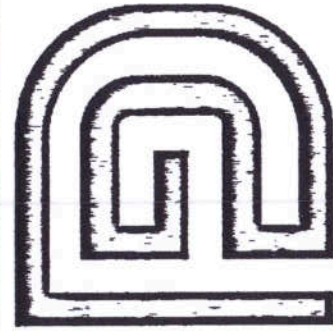

03/05