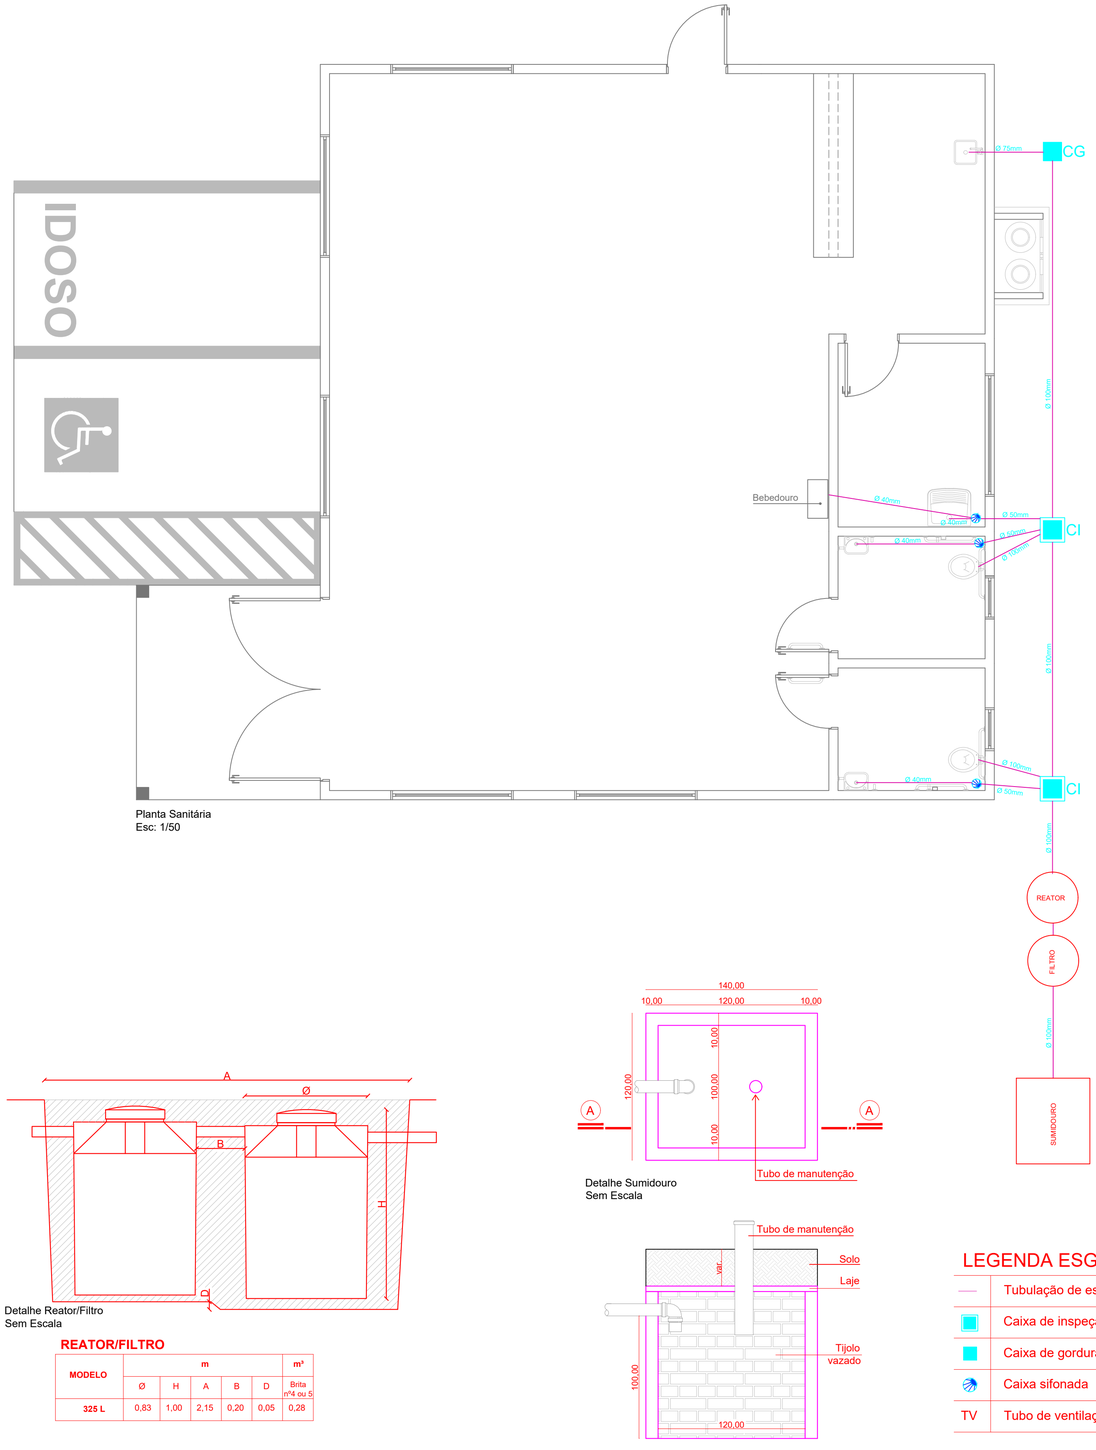

Planta Sanitária
Esc: 1/50

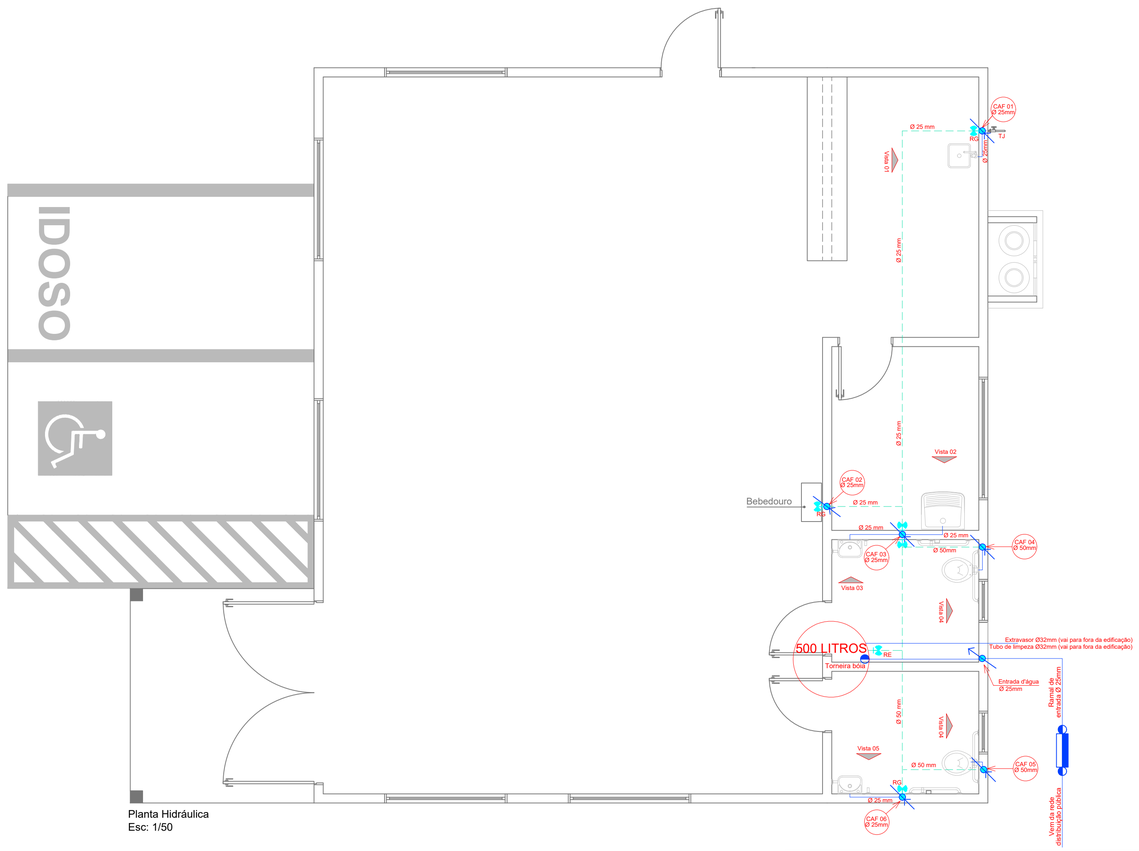

Planta Hidráulica
Esc: 1/50

Detalhe Reator/Filtro
Sem Escala

REATOR/FILTRO

MODELO	m					m³
	Ø	H	A	B	D	Brita nº4 ou 5
325 L	0,83	1,00	2,15	0,20	0,05	0,28

Detalhe Sumidouro
Sem Escala

LEGENDA ESGOTO

	Tubulação de esgoto
CI	Caixa de inspeção (CI)
CG	Caixa de gordura (CG)
	Caixa sifonada
TV	Tubo de ventilação

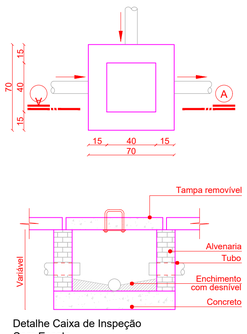

Detalhe Caixa de Inspeção
Sem Escala

LEGENDA ÁGUA

	Tubulação água fria parede
	Tubulação água fria teto
	Tubulação que sobe
	Tubulação que desce
	Hidrômetro
	Torneira bóia
	Registro de gaveta
CAF	Coluna de água fria
TJ	Torneira jardim
BS	Bacia sanitária
PIA	Pia de cozinha
RG	Registro gaveta
LV	Lavatório
TQ	Tanque

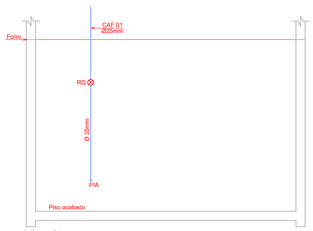

Vista 01
Esc: 1/50

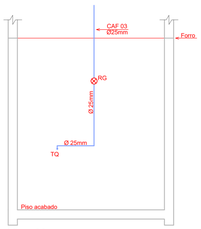

Vista 02
Esc: 1/50

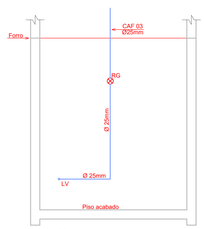

Vista 03
Esc: 1/50

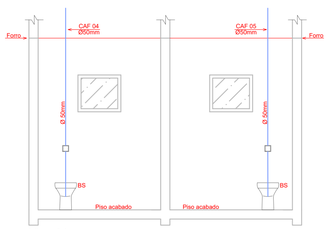

Vista 04
Esc: 1/50

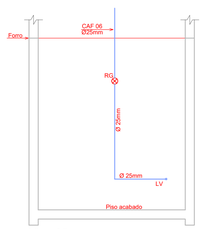

Vista 05
Esc: 1/50

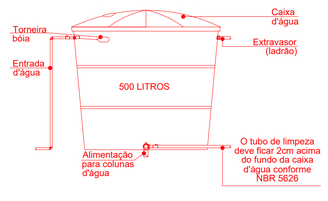

Detalhe Reservatório
Sem Escala

PROJETO HIDROSSANITÁRIO

Obra:
CENTRO DE MÚLTIPLO USO
Aldeia Olaria,TIXapecó s/n - Ipuaçu/SC

Data: 03/2021

Escala: Indicada

Resp. Técnico:
Indiamara Aline Vizolli - Engenheira Civil CREA SC 136607-4

Área: 142,50m²

Município:
Ipuaçu - SC

Desenho:

Especificação:
Planta Baixa Sanitária
Planta Baixa Hidráulica
Vistas
Detalhamentos

Prancha: HID-01