CORPO DE BOMBEIROS MILITAR DE SANTA CATARINA
14º BATALHÃO DE BOMBEIRO MILITAR - SERVIÇO DE SEGURANÇA CONTRA INCÊNDIO - XAXIM-SC
PROTOCOLO **A5737000044A** APROVADO EM **25/08/2021** - Qualquer alteração no projeto dependerá de prévio exame do SSCI.



Planta de Localização
Sem Escala

NOTAS:

- As edificações próximas, são residencias e privadas, todas em terra pertecente a União conforme matricula N° 7458, em nome de Serviço de Proteção aos Indios, com área total de 150.098.000 m².

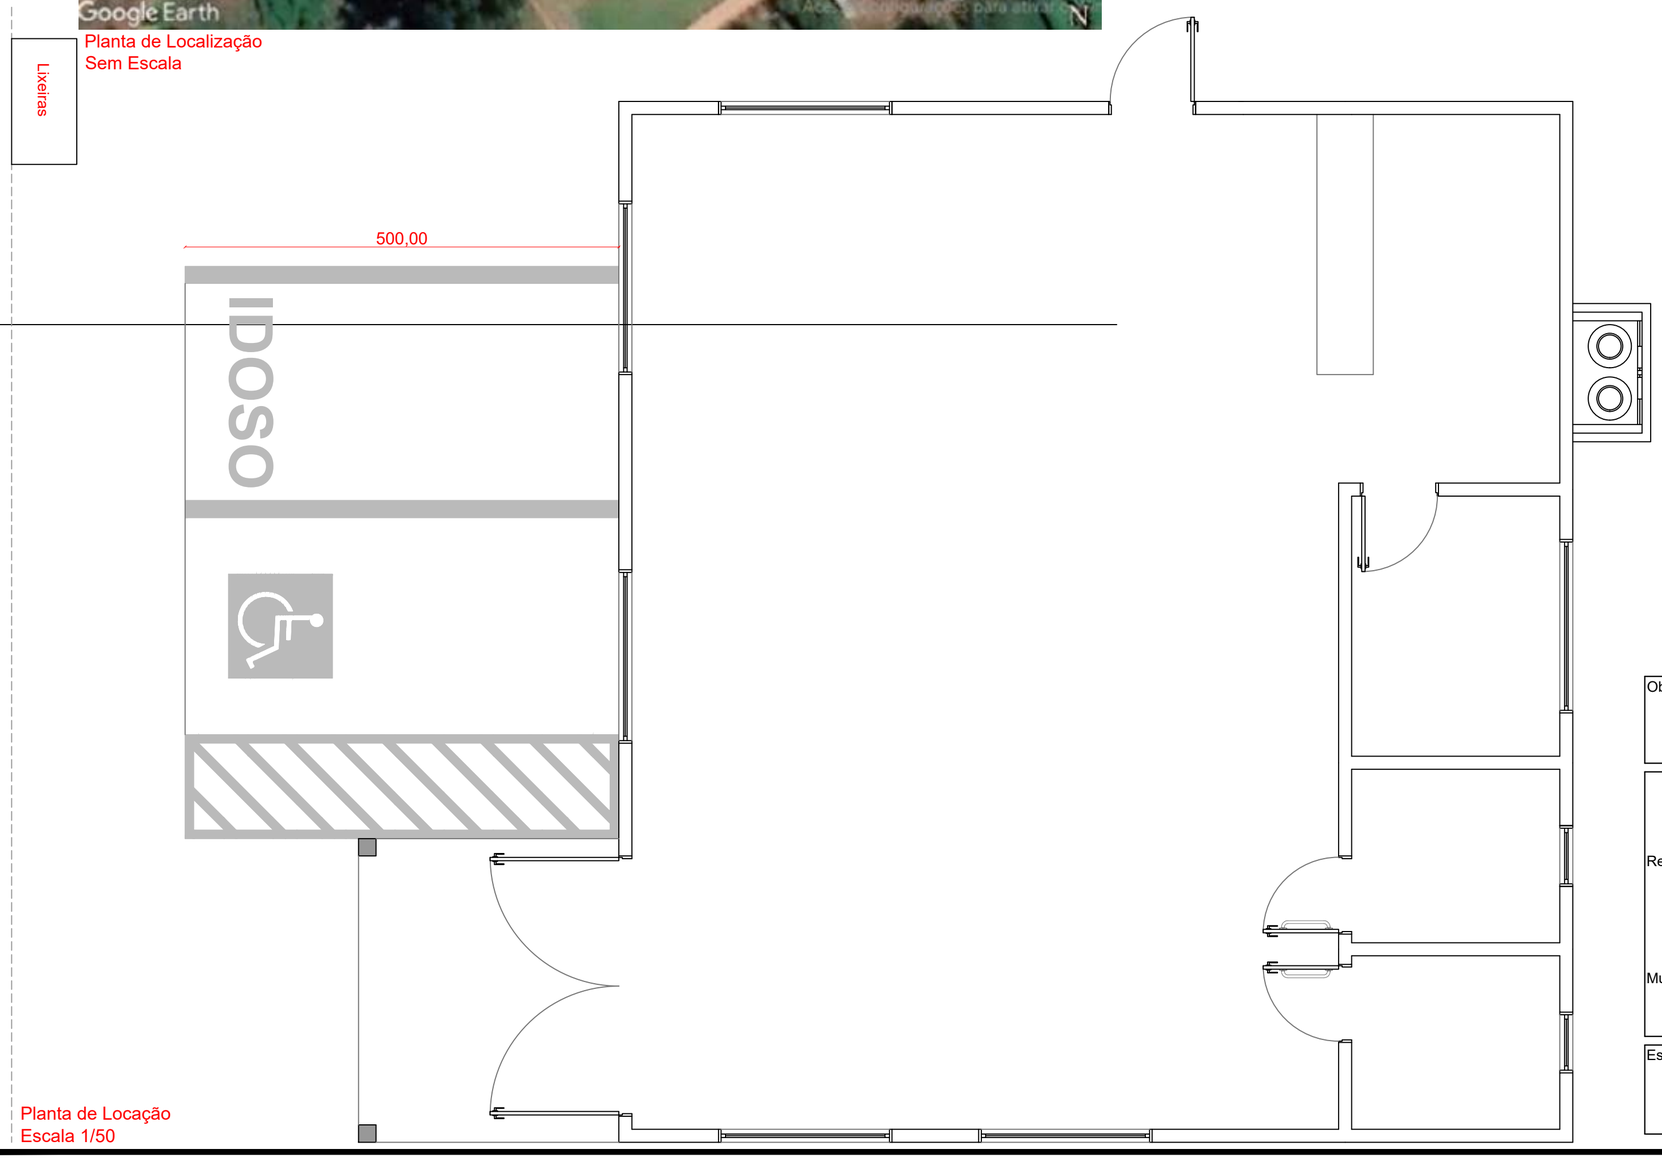

Planta de Locação
Escala 1/50

Obra:	CENTRO DE MÚLTIPLO USO Aldeia Olaria - TI Xapecó, s/n, interior - Ipuaçu - SC
Resp. Técnico:	INDIAMARA ALINE VIZOLLI:07180343927 Assinado de forma digital por INDIAMARA ALINE VIZOLLI:07180343927 DN: c=BR, o=ICP-Brasil, ou=Secretaria da Receita Federal do Brasil - RFB, ou=RFB e-CPF A3, ou=(EM BRANCO), ou=29988253000105, cn=INDIAMARA ALINE VIZOLLI:07180343927 Dados: 2021.08.13 10:09:59 -03'00' Indiamara Aline Vizolli- Engenheira Civil CREA SC 136607-4
Município:	CLORI PEROZA:72217570978 Assinado de forma digital por CLORI PEROZA:72217570978 DN: c=BR, o=ICP-Brasil, ou=AC SOLUTI Multipla v5, ou=20937130000162, ou=Presencial, ou=Certificado PF A3, cn=CLORI PEROZA:72217570978 Dados: 2021.08.13 10:03:07 -03'00' Ipuaçu - SC
Especificação:	Planta Situação Planta Localização
Data:	08/2021
Escala:	Indicada
Área:	142,50m²
Desenho:	
Prancha:	PCI-02