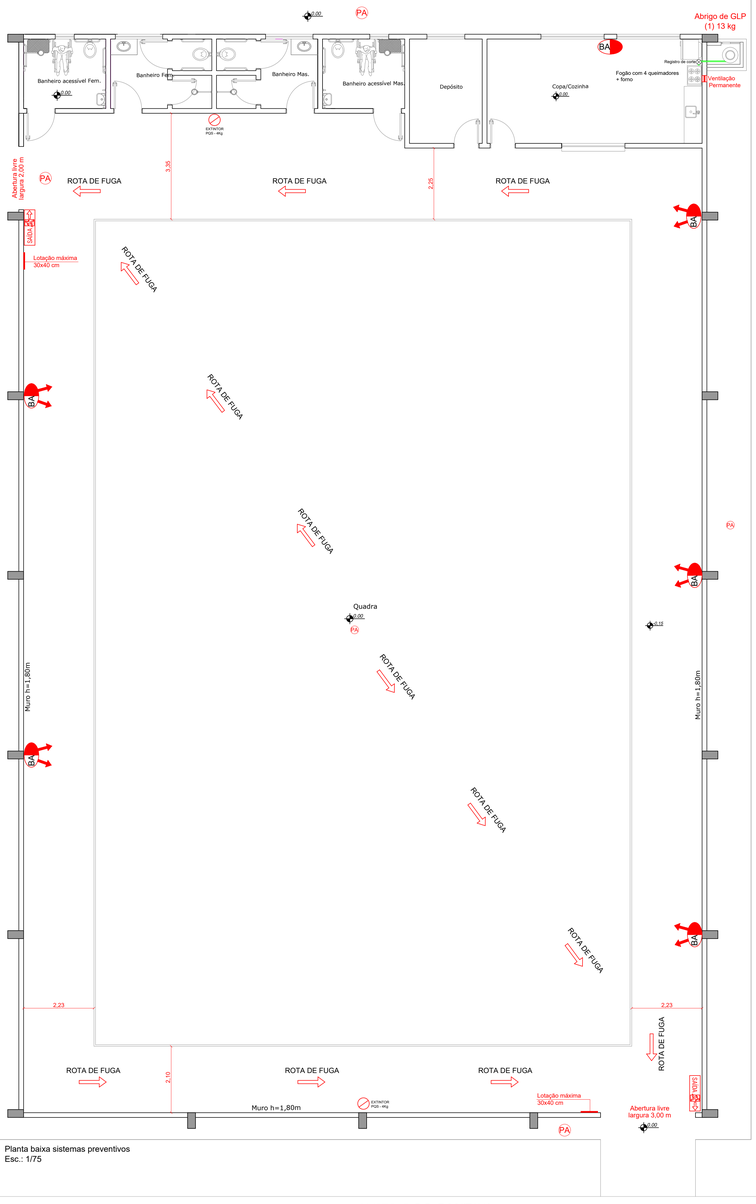

Planta baixa sistemas preventivos
Esc.: 1/75

RUA ARISTIDES XAVIER DOS SANTOS

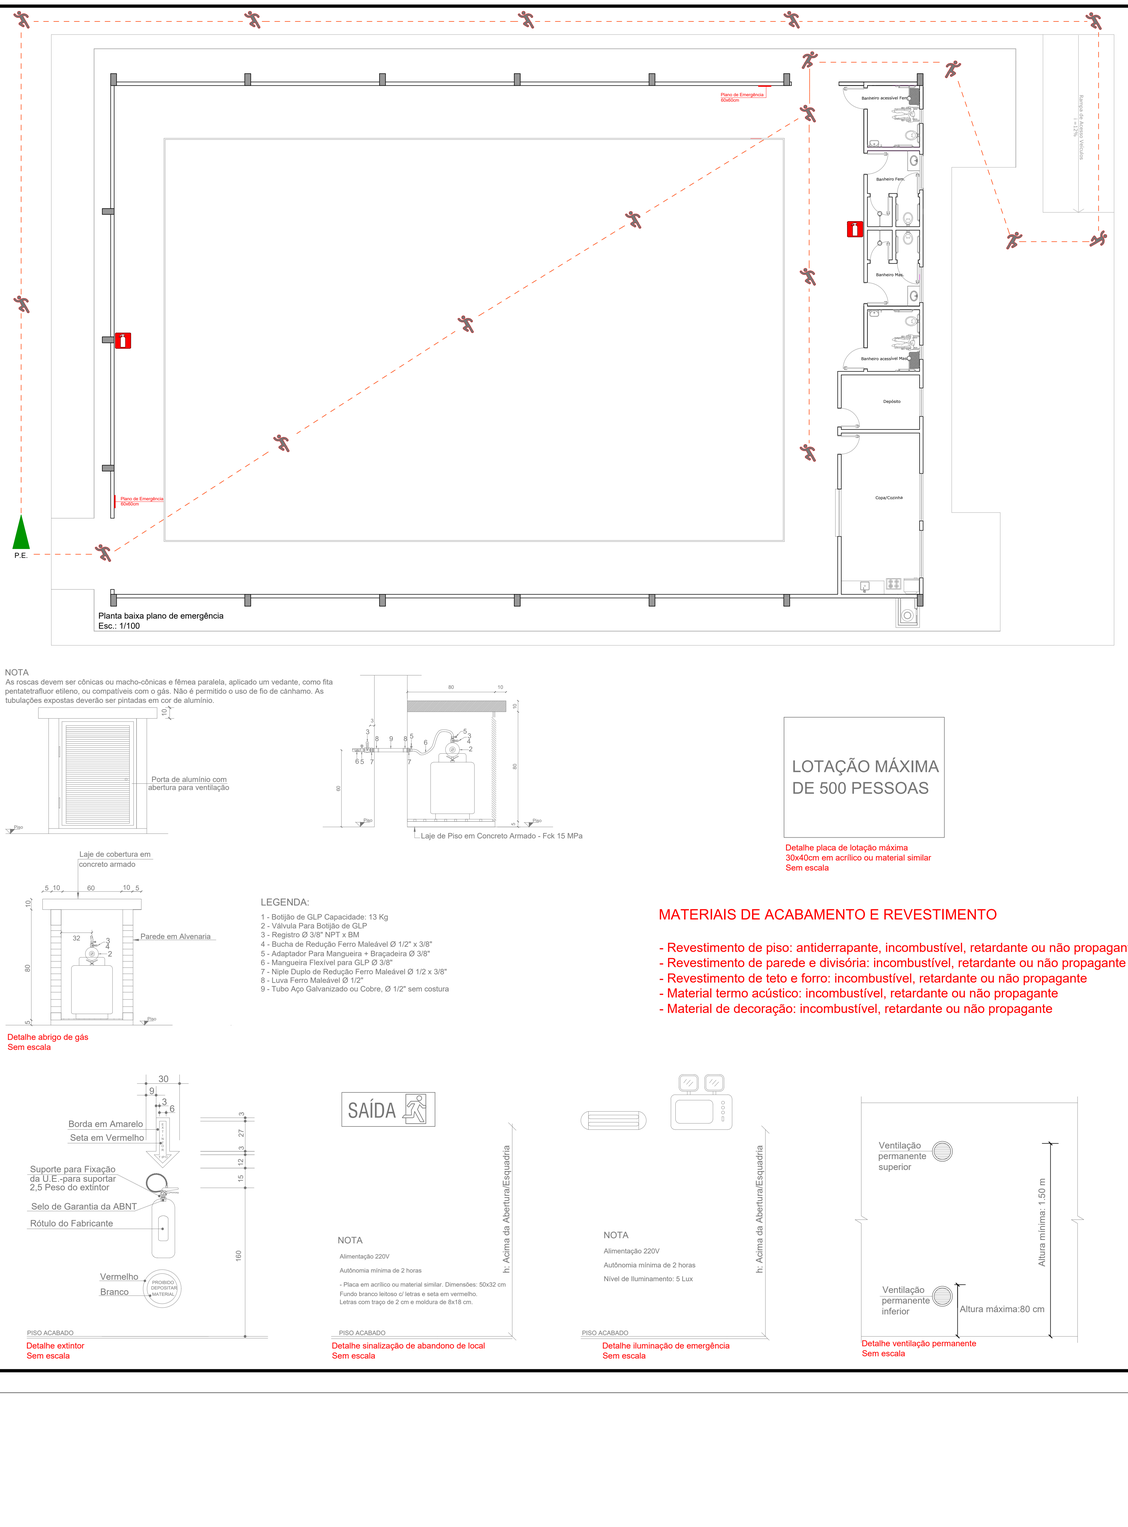

Planta baixa plano de emergência
Esc.: 1/100

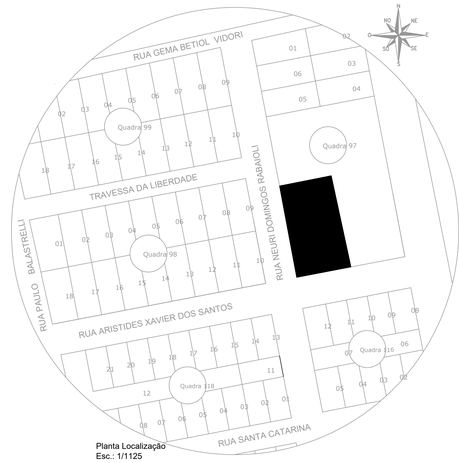

Planta Localização
Esc.: 1/1125

LEGENDA/SIMBOLOGIA

	EXTINTOR DE PÓ QUÍMICO - 4Kg - PQS
SAÍDA	LUMINÁRIA DE SINALIZAÇÃO DE ABANDONO DE LOCAL (BLOCO AUTONOMO)
BA	ILUMINAÇÃO EMERGÊNCIA - FAROLETE 2X24 LEDS
BA	ILUMINAÇÃO EMERGÊNCIA - BLOCO AUTÔNOMO 30 LEDS
	SENTIDO DE ROTA DE FUGA
PA	PISO ANTIDERRAP. E INCOMBUSTIVEL (COEF. DE FRICÇÃO DINÂMICO = 0.4 - ENSAIO A SECO E UMIDO)

SIMBOLOGIA/LEGENDA

	EXTINTOR DE INCÊNDIO
	VOCÊ ESTÁ AQUI
	CAMINHO A SER PERCORRIDO
P.E.	PONTO DE ENCONTRO

NOTA
As roscas devem ser cônicas ou macho-cônicas e fêmea paralela, aplicado um vedante, como fita pentatetrafluor etileno, ou compatíveis com o gás. Não é permitido o uso de fio de cânhamo. As tubulações expostas deverão ser pintadas em cor de alumínio.

Detalhe abrigo de gás
Sem escala

LEGENDA:

1 - Botijão de GLP Capacidade: 13 Kg
2 - Válvula Para Botijão de GLP
3 - Registro Ø 3/8" NPT x BM
4 - Bucha de Redução Ferro Maleável Ø 1/2" x 3/8"
5 - Adaptador Para Mangueira + Braçadeira Ø 3/8"
6 - Mangueira Flexível para GLP Ø 3/8"
7 - Niple Duplo de Redução Ferro Maleável Ø 1/2 x 3/8"
8 - Luva Ferro Maleável Ø 1/2"
9 - Tubo Aço Galvanizado ou Cobre, Ø 1/2" sem costura

LOTAÇÃO MÁXIMA DE 500 PESSOAS

Detalhe placa de lotação máxima
30x40cm em acrílico ou material similar
Sem escala

MATERIAIS DE ACABAMENTO E REVESTIMENTO

- Revestimento de piso: antiderrapante, incombustível, retardante ou não propagante
- Revestimento de parede e divisória: incombustível, retardante ou não propagante
- Revestimento de teto e forro: incombustível, retardante ou não propagante
- Material termo acústico: incombustível, retardante ou não propagante
- Material de decoração: incombustível, retardante ou não propagante

Detalhe extintor
Sem escala

Detalhe sinalização de abandono de local
Sem escala

Detalhe iluminação de emergência
Sem escala

Detalhe ventilação permanente
Sem escala

PROJETO PREVENTIVO CONTRA INCÊNDIO

Obra:
QUADRA DE ESPORTES
Rua Aristides Xavier dos Santos esquina com Rua Neori Domingos Rabaioli, s/nº - Ipuaçu/SC

Data: 10/2019

Escala: Indicada

Área: 746,53 m²

Desenho:

Resp. Técnico: Indiamara Aline Vizolli- Engenheira Civil CREA 136607-4

Município: Ipuaçu - SC

Especificação: Planta baixa sistemas preventivos
Planta baixa plano de emergência
Planta localização
Detalhamentos

Prancha: PCI-01