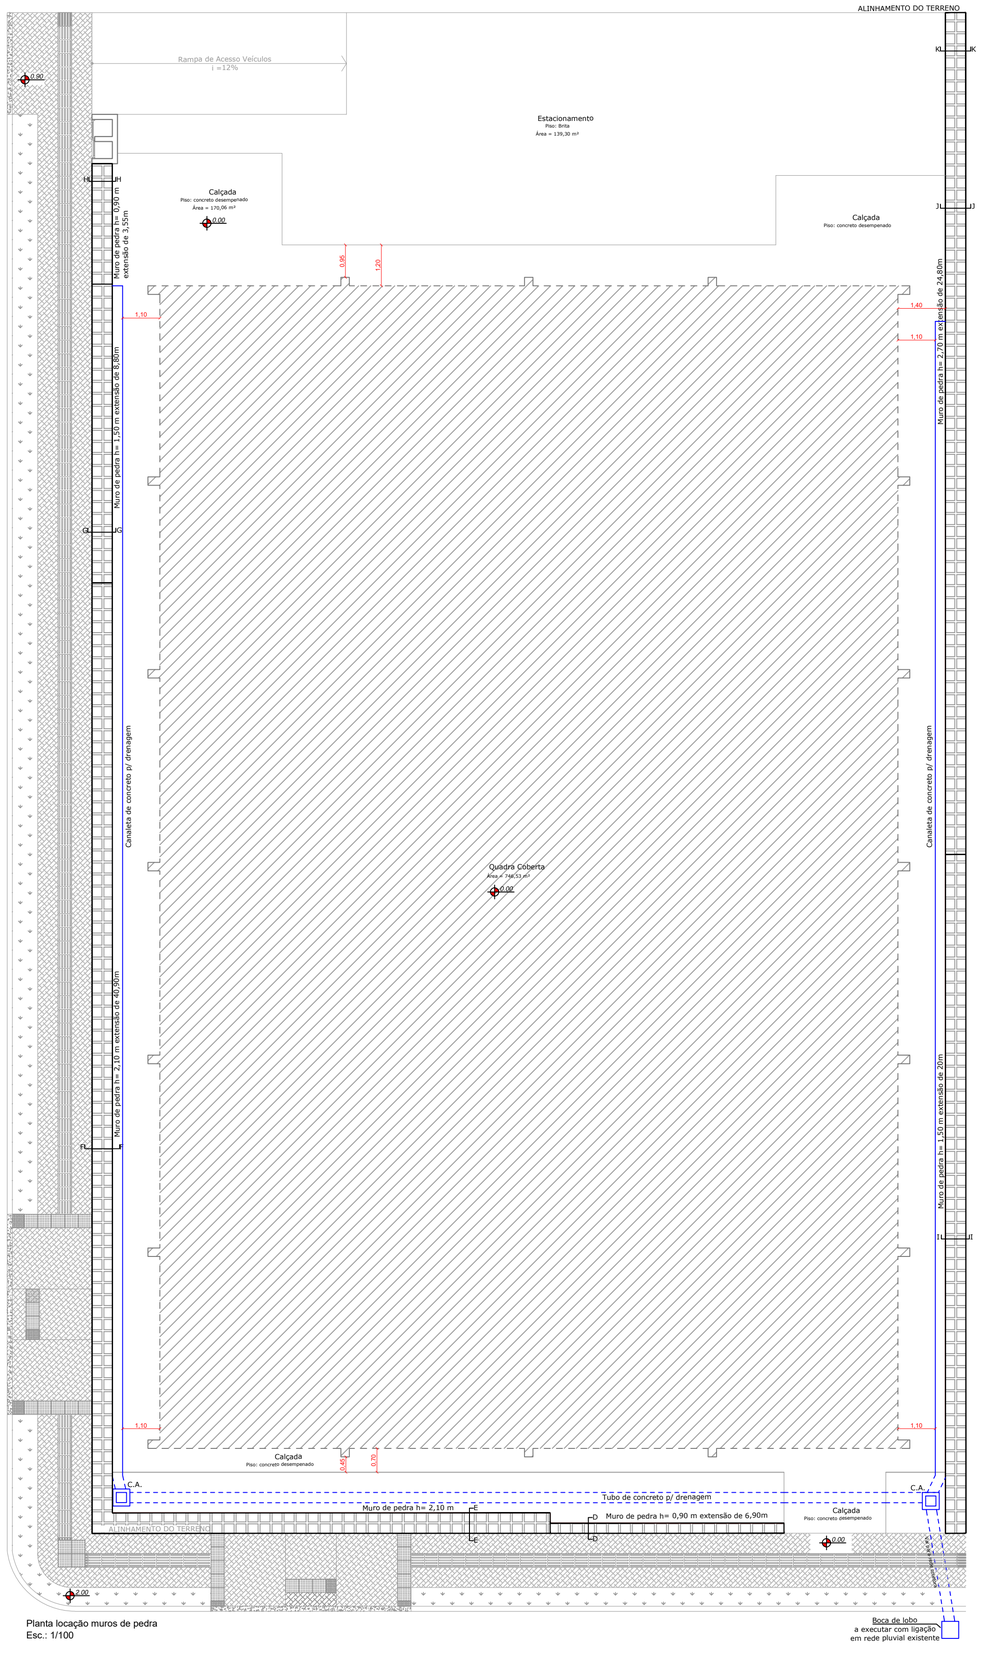

Planta locação muros de pedra
Esc.: 1/100

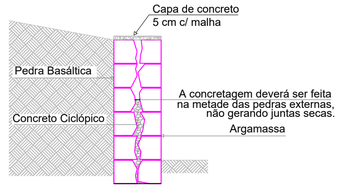

Detalhe concretagem do muro de pedra
S/ escala

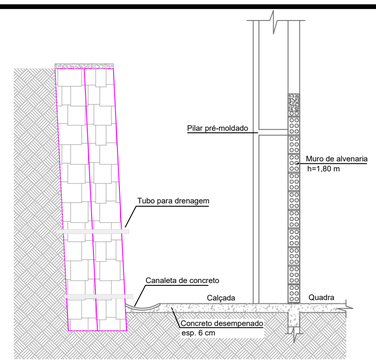

Detalhe muro de pedra e canaleta de concreto para drenagem
S/ escala

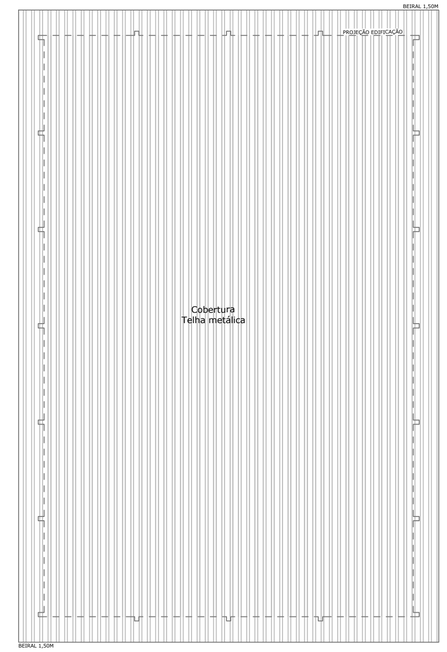

Planta cobertura
Esc.: 1/200

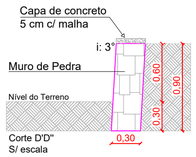

Corte D'D"
S/ escala

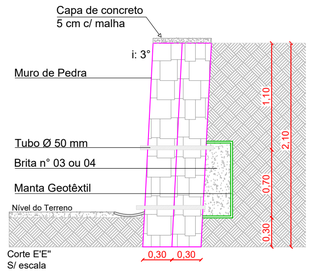

Corte E'E"
S/ escala

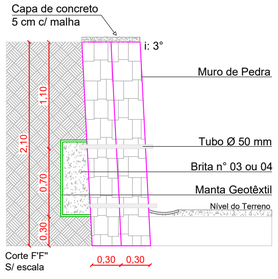

Corte F'F"
S/ escala

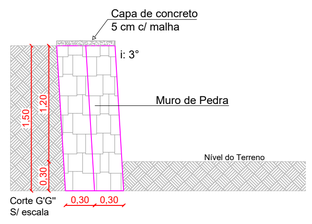

Corte G'G"
S/ escala

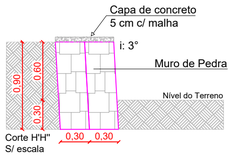

Corte H'H"
S/ escala

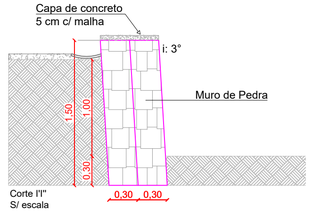

Corte I'I"
S/ escala

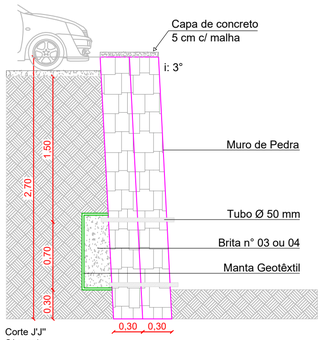

Corte J'J"
S/ escala

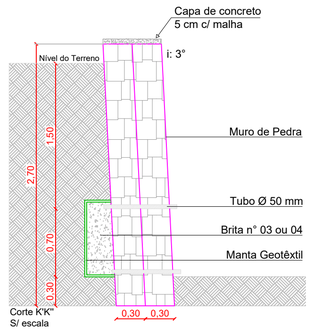

Corte K'K"
S/ escala

PROJETO ARQUITETÔNICO

Obra:
QUADRA DE ESPORTES
Rua Aristides Xavier dos Santos esquina com Rua Neori Domingos Rabaioli, s/n° - Ipuaçu/SC

Data: 08/2019

Resp. Técnico: INDIAMARA ALINE VIZOLLI:07180343927
Assinado de forma digital por INDIAMARA ALINE VIZOLLI:07180343927
DN: c=BR, o=ICP-Brasil, ou=Secretaria da Receita Federal do Brasil - RFB, ou=RFB e-CPF A3, ou=(EM BRANCO), ou=29988253000105, cn=INDIAMARA ALINE VIZOLLI:07180343927
Dados: 2021.11.10 10:00:22 -03'00'
Indiamara Aline Vizolli Engenheira Civil Visto CREA SC 136607-4

Município: Ipuaçu - SC

Escala: Indicada

Área: 746,53 m²

Desenho:

Especificação: Planta baixa - locação muro de pedra
Detalhes muro de pedra
Planta cobertura

Prancha: ARQ-02