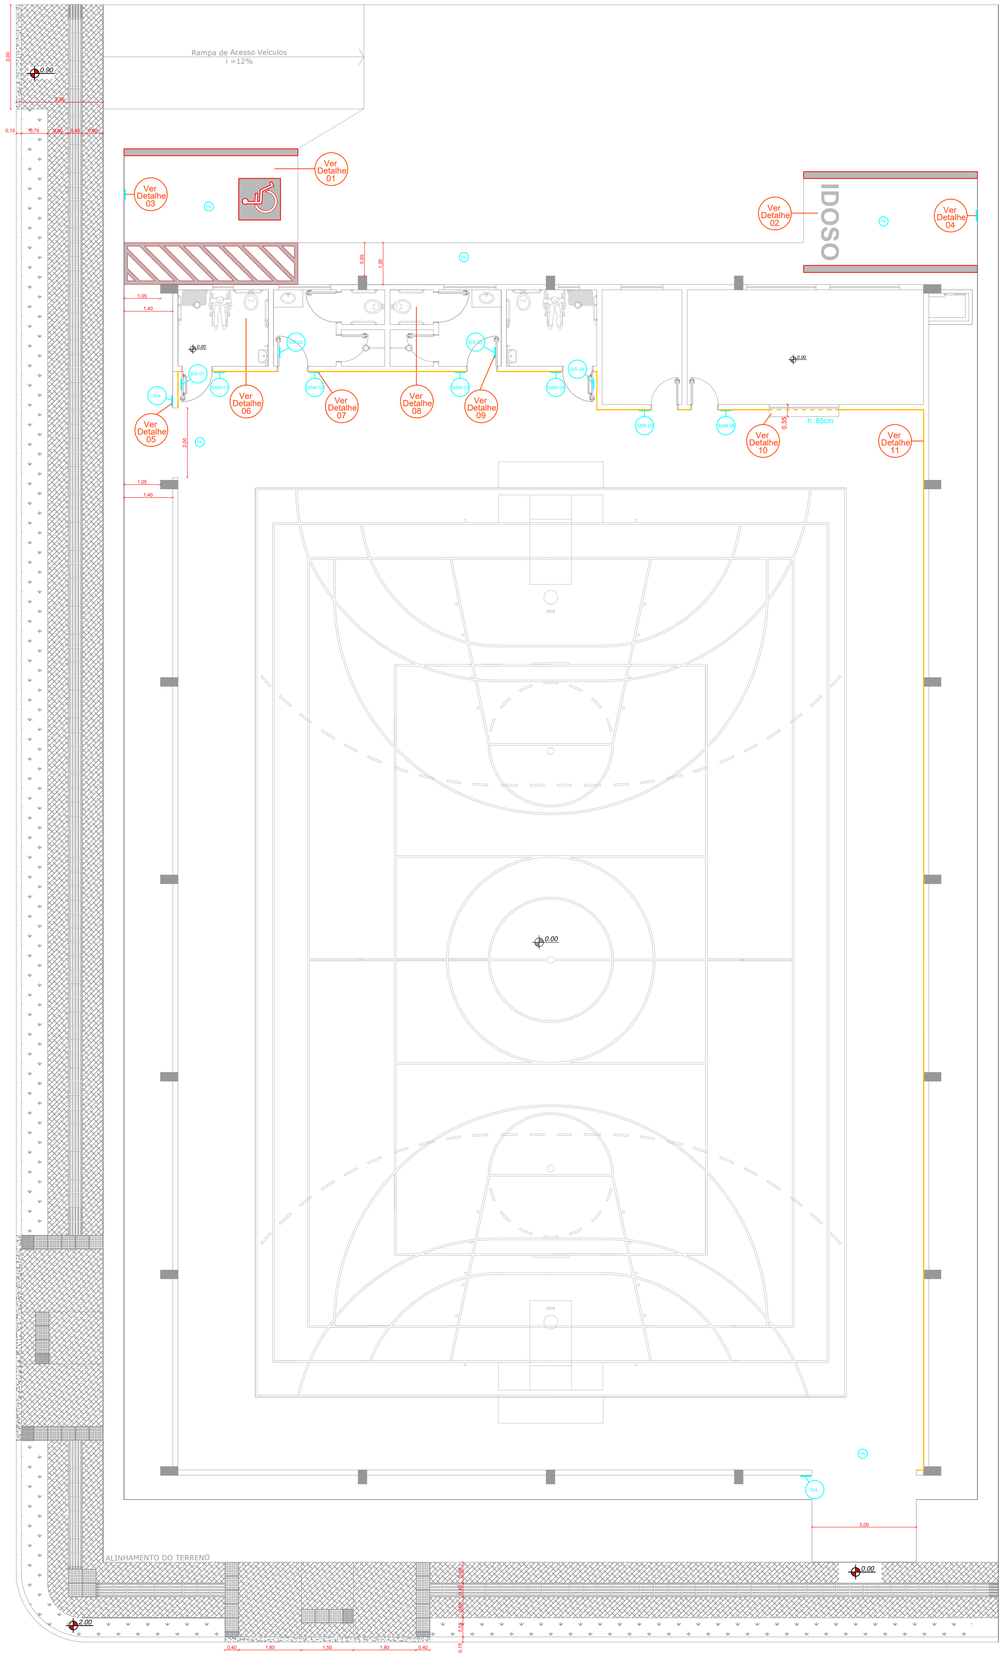

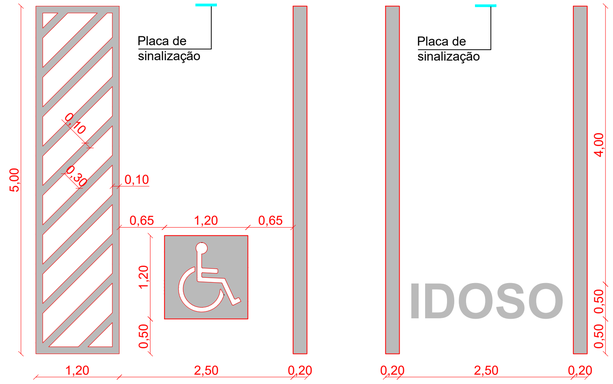

Detalhe 01- Vaga de estacionamento
S/ escala

Detalhe 02- Vaga de estacionamento Idoso
S/ escala

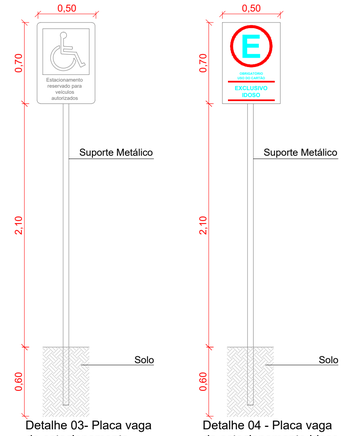

Detalhe 03- Placa vaga de estacionamento
S/ escala

Detalhe 04 - Placa vaga de estacionamento Idoso
S/ escala



Detalhe 05 - SIA
Símbolo Internacional de Acesso
S/ escala

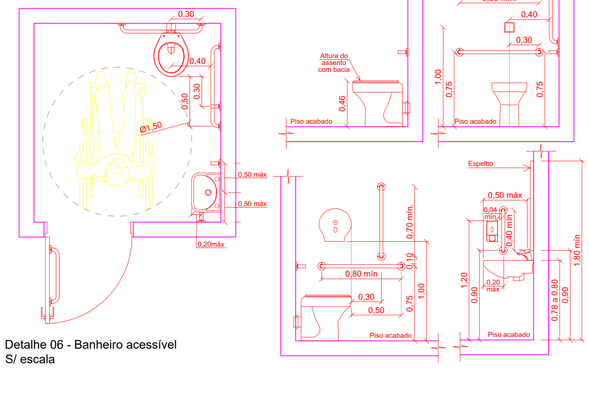

Detalhe 06 - Banheiro acessível
S/ escala

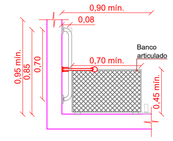

Detalhe 06 - Chuveiro acessível
S/ escala

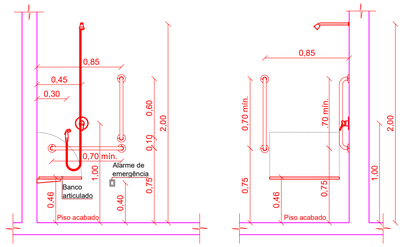

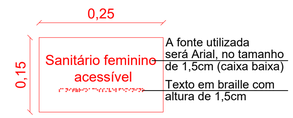

Detalhe 07 - Placa indicativa de ambiente
S/ escala

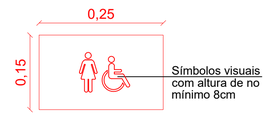

Detalhe 09 - Placa com símbolo indicativo de ambiente
S/ escala

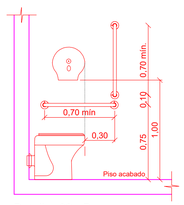

Detalhe 08 - Box comum com barras
S/ escala

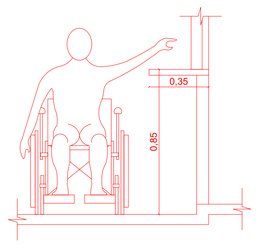

Detalhe 10 - Bancada de apoio
S/ escala

LEGENDA/SIMBOLOGIA

SIA	Símbolo Internacional de Acesso
BAN FEM	Banheiro acessível Feminino
BAN FEM	Banheiro feminino
BAN MAS	Banheiro masculino
BAN MAS	Banheiro acessível Masculino
DEP	Depósito
COP	Copa/cozinha
BA F	Banheiro acessível feminino
BA F	Banheiro feminino
BA M	Banheiro masculino
BA M	Banheiro acessível masculino
PA	Piso antiderrapante



NOTA: Conforme item 3.14 da NBR 16537:2016, a linha guia pode ser qualquer elemento natural ou edificado que possa ser utilizado como referência de orientação direcional por todas as pessoas, especialmente pessoas com deficiência visual que utilizam bengala longa para rastreamento. Portanto, será utilizada como referência a parede edificada, de modo que haja uma faixa contrastante (≥ 30 pontos de ΔLRV) de 10 cm na parte inferior da mesma, garantindo que a informação seja tátil + visual.

Detalhe 11 - faixa contrastante - guia de referência
S/ escala

PROJETO ACESSIBILIDADE

Obra:
QUADRA DE ESPORTES COBERTA
Rua Aristides Xavier dos Santos esquina com Rua Neori Domingos Rabaioli, s/n° - Ipuaçu/SC

Data: 10/2019

Escala: Indicada

Resp. Técnico: Indiamara Aline Vizolli - Engenheira Civil CREA 136607-4

Área: 746,53 m²

Município: Ipuaçu - SC

Desenho:

Especificação: Planta baixa acessibilidade
Detalhamentos

Prancha: ACE-01