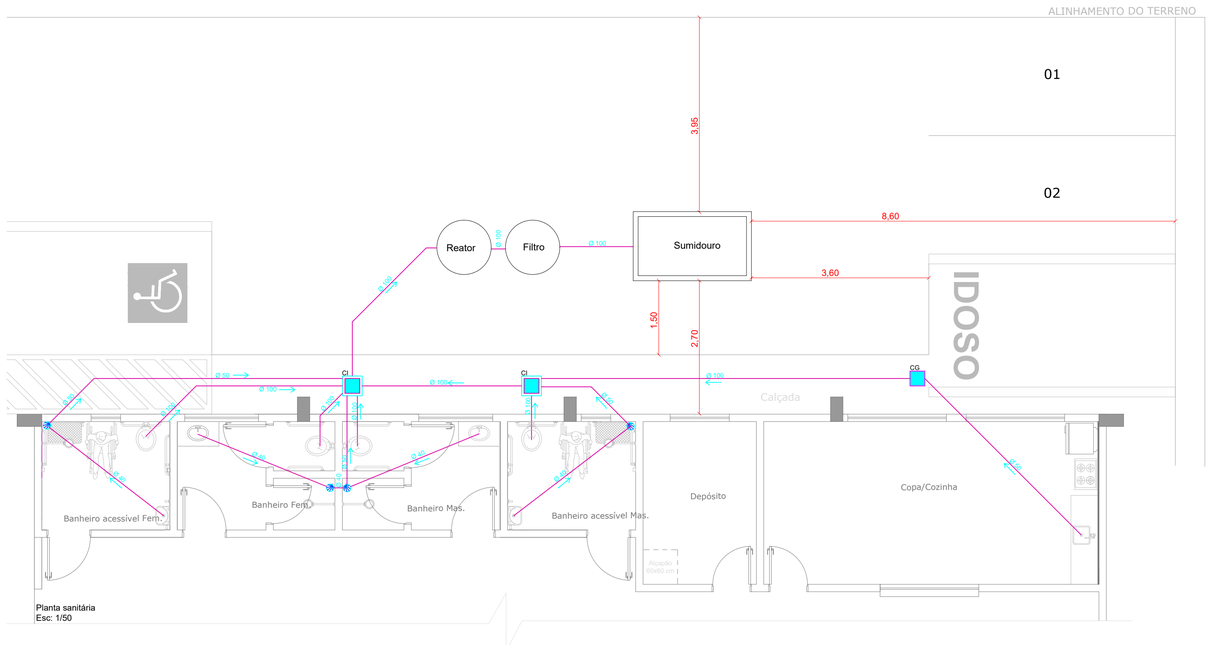

Planta sanitária
Esc: 1/50

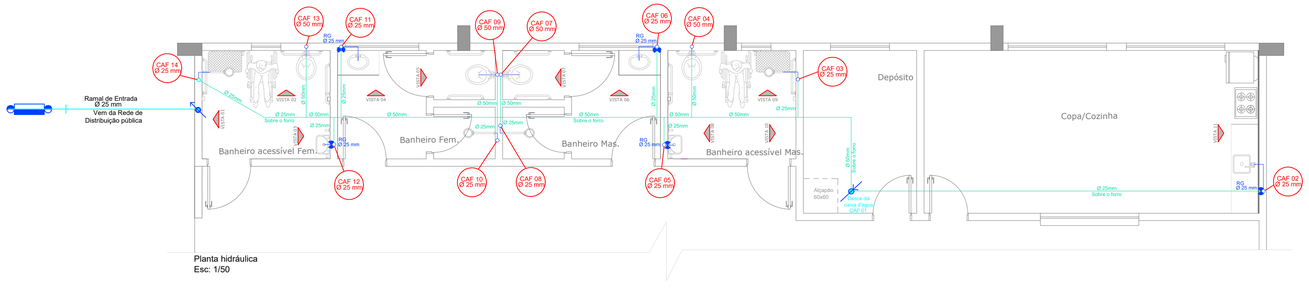

Planta hidráulica
Esc: 1/50



Planta reservatório
Esc: 1/50

LEGENDA ÁGUA

	Tubulação água fria parede
	Tubulação água fria teto
	Tubulação que sobe
	Tubulação que desce
	Hidrômetro
	Torneira bóia
	Registro de gaveta
CAF	Coluna de água fria
RG	Registro gaveta
RP	Registro pressão
BS	Bacia sanitária
PIA	Pia de cozinha
LV	Lavatório

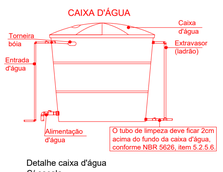

Detalhe caixa d'água
S/ escala

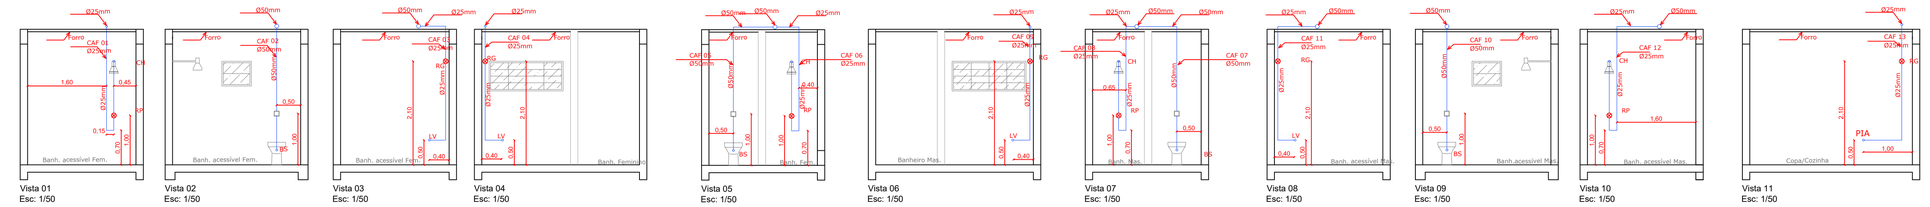

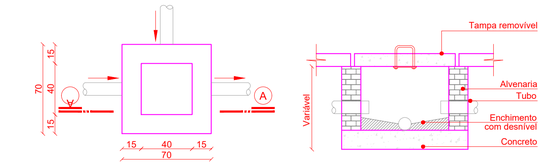

Detalhe caixa de inspeção
S/ escala

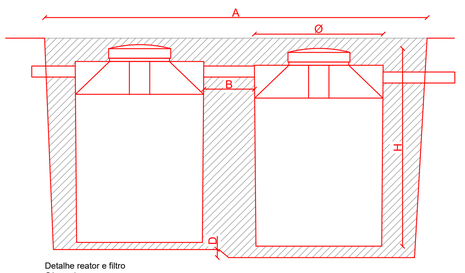

Detalhe reator e filtro
S/ escala

REATOR/FILTRO

MODELO	m					m³
	Ø	H	A	B	D	Brita nº 4 ou 5
1.100 L	1,10	1,53	2,70	0,20	0,10	0,64

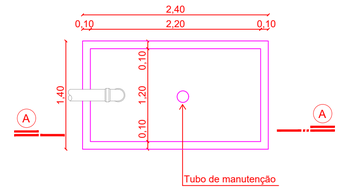

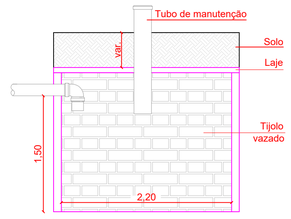

Detalhe sumidouro
S/ escala

PROJETO HIDROSSANITÁRIO

Obra:
QUADRA DE ESPORTES COBERTA
Rua Aristides Xavier dos Santos esquina com Rua Neori Domingos Rabaioli, s/nº - Ipuaçu/SC

Data: 10/2019

Escala: Indicada

Área: 746,53 m²

Desenho:

Prancha: HID-01

Resp. Técnico:
Indiamara Aline Vizolli - Engenheira Civil CREA 136607-4

Município:
Ipuaçu - SC

Especificação:
Planta baixa hidráulica
Planta baixa sanitária
Vistas hidráulicas
Detalhamentos