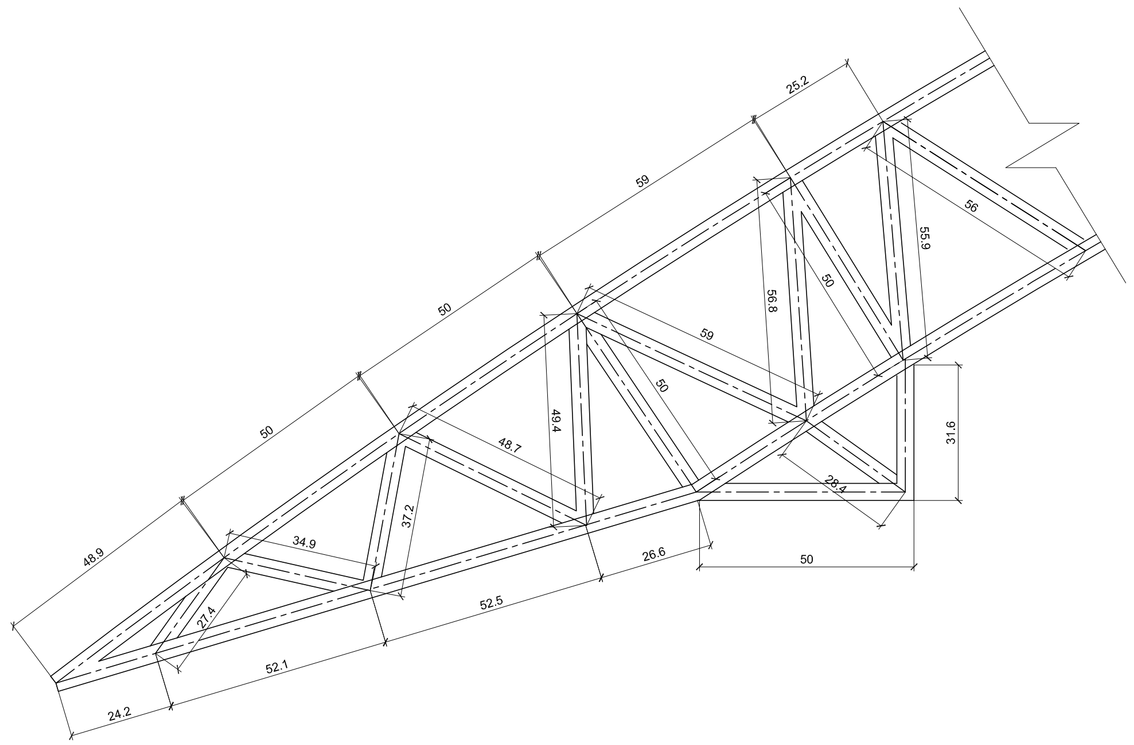


Detalhe 1
escala 1:10

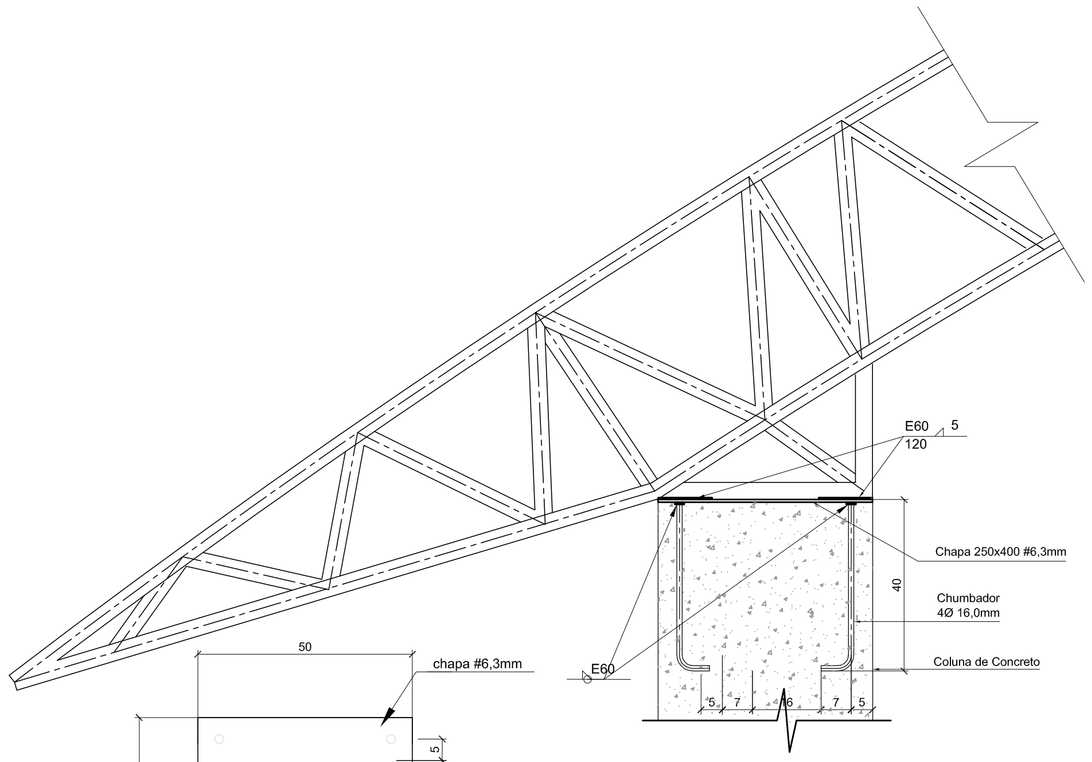





Det. Chapa DE APOIO

União PILAR-ARCOS
Escala 1/10

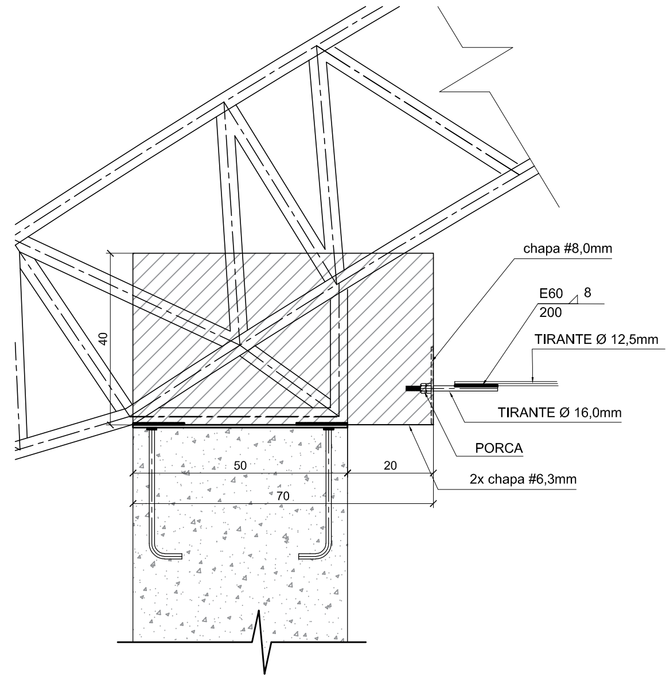


ANCORAGEM DOS TIRANTES ARCOS
Escala 1/10

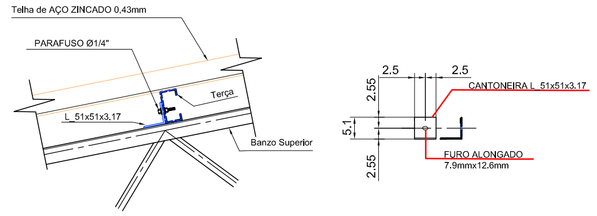





Detalhe fixação das terças
Escala 1/10

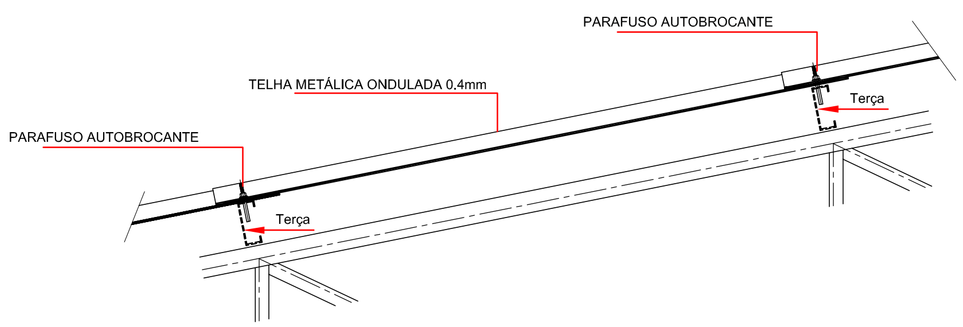


Fixação das Telhas
Escala 1/15

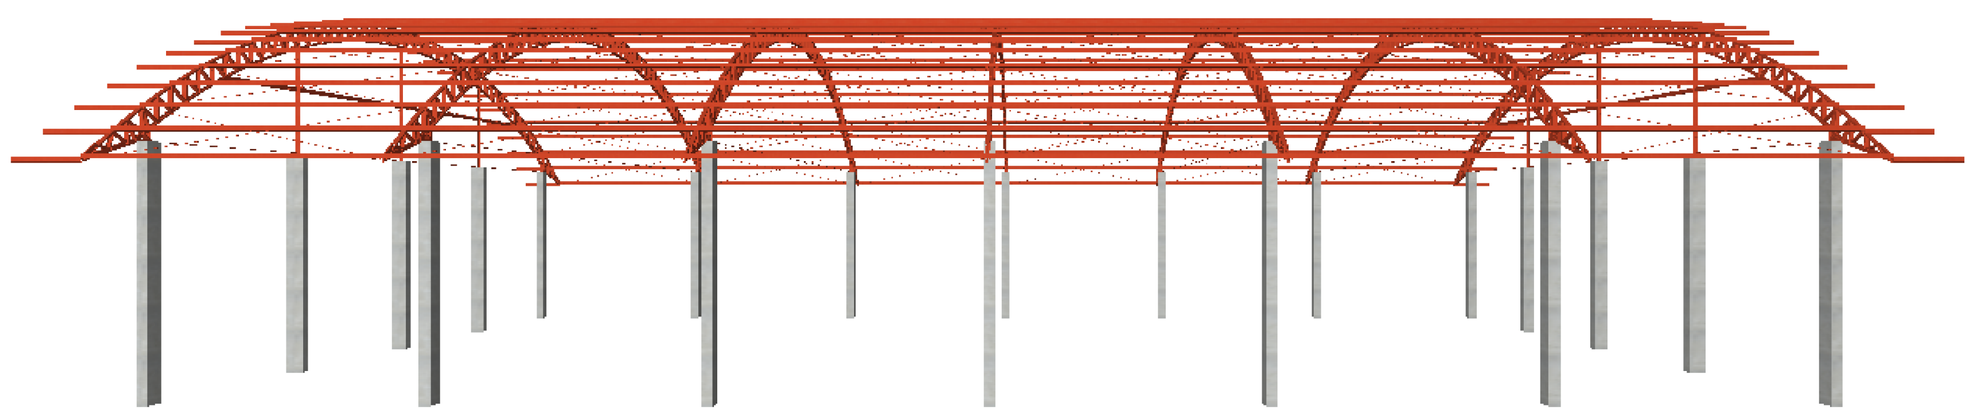

VISTA LATERAL
sem escala

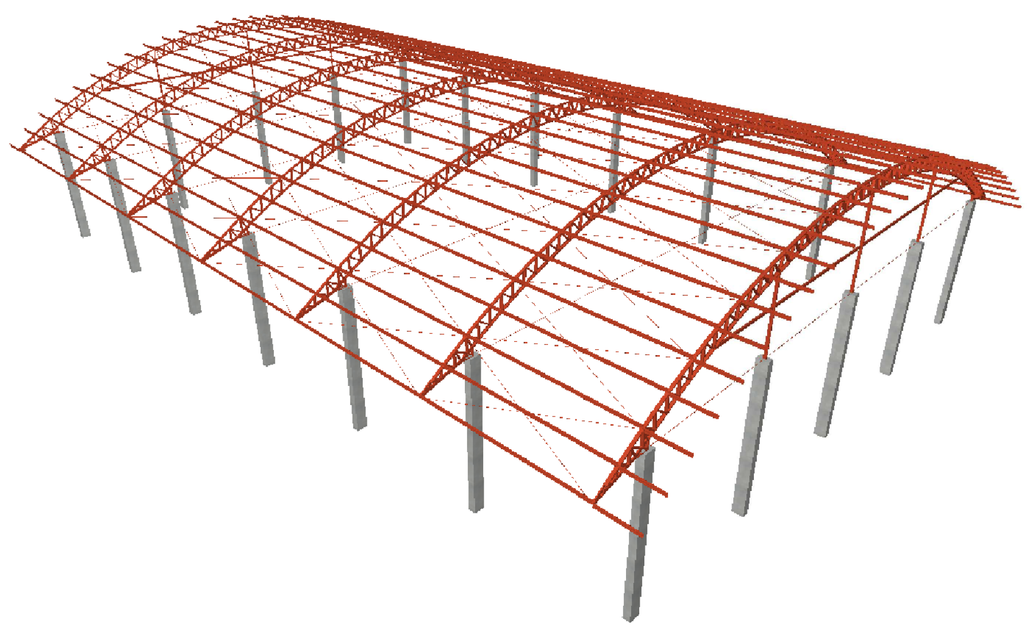

VISTA TRIDIMENSIONAL DA ESTRUTURA
sem escala

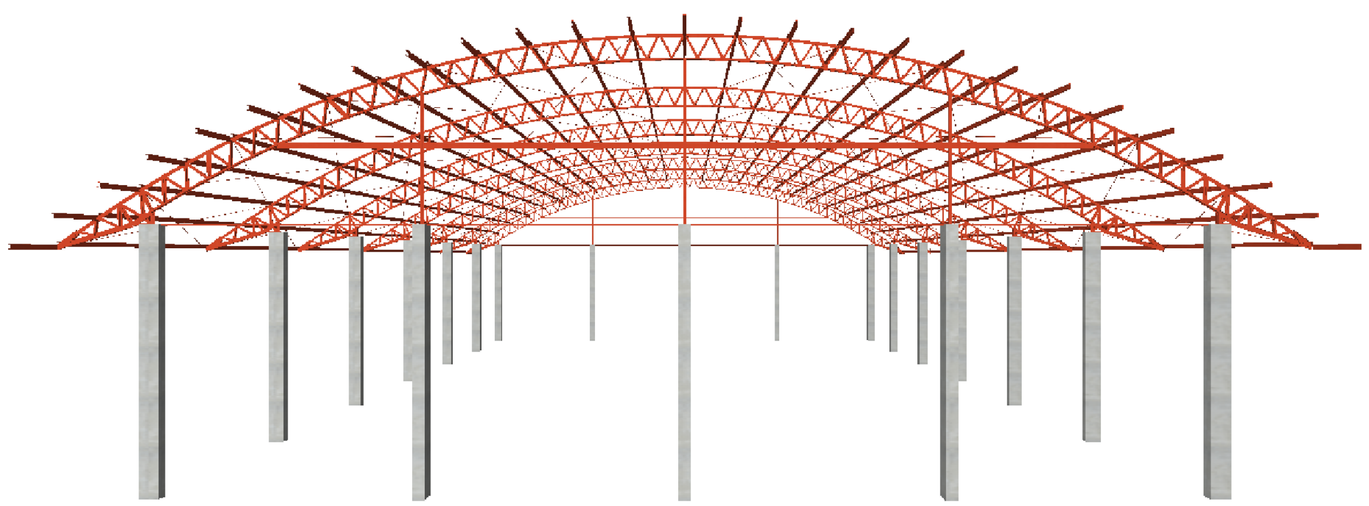

VISTA FRONTAL
sem escala

Engenharia DO PROJETO
ENGENHARIA E CONSTRUÇÕES
Rua Campo Largo, 177 - Industrial - Francisco Beltrão / PR - 46 3057 6411
E-mail: evandro@engenhariadoprojeto.com - Site: www.engenhariadoprojeto.com
Registro Empresa - CREA-PR 58554 | CREA-SC 152934-7

Evandro Cordeiro Pinto
Engenheiro Civil
CREA PR-144725/D
CREA SC-148171-8

AUTOR DO PROJETO: Evandro Cordeiro Pinto, Engenheiro Civil - CREA PR-144725/D | Visto SC 148171-8

RESPONSÁVEL TÉCNICO - OBRA:

PROPRIETÁRIO: PREFEITURA MUNICIPAL DE IPUAÇU, CNPJ: 95.993.028/0001-83

OBRA: GINÁSIO DE ESPORTES

ÁREA: 766,68 m²

PROPRIETÁRIO: MUNICIPIO DE IPUAÇU

LOCALIZAÇÃO: Rua Aristides Xavier dos Santos / Rua Neori Domingos Rabaioli - Ipuaçu– SC

REFERENCIA: Detalhes construtivos das ancoragens. tirantes e terças
Vistas 3D da estrutura

ESCALA: 1/50 | ART: 6426100-6 | DESENHO / CAD: E.C.P. | DATA: Dezembro/2017

PROJETO: 0334

TIPO: EM Estrutura Metálica

FOLHA: 02 / 02