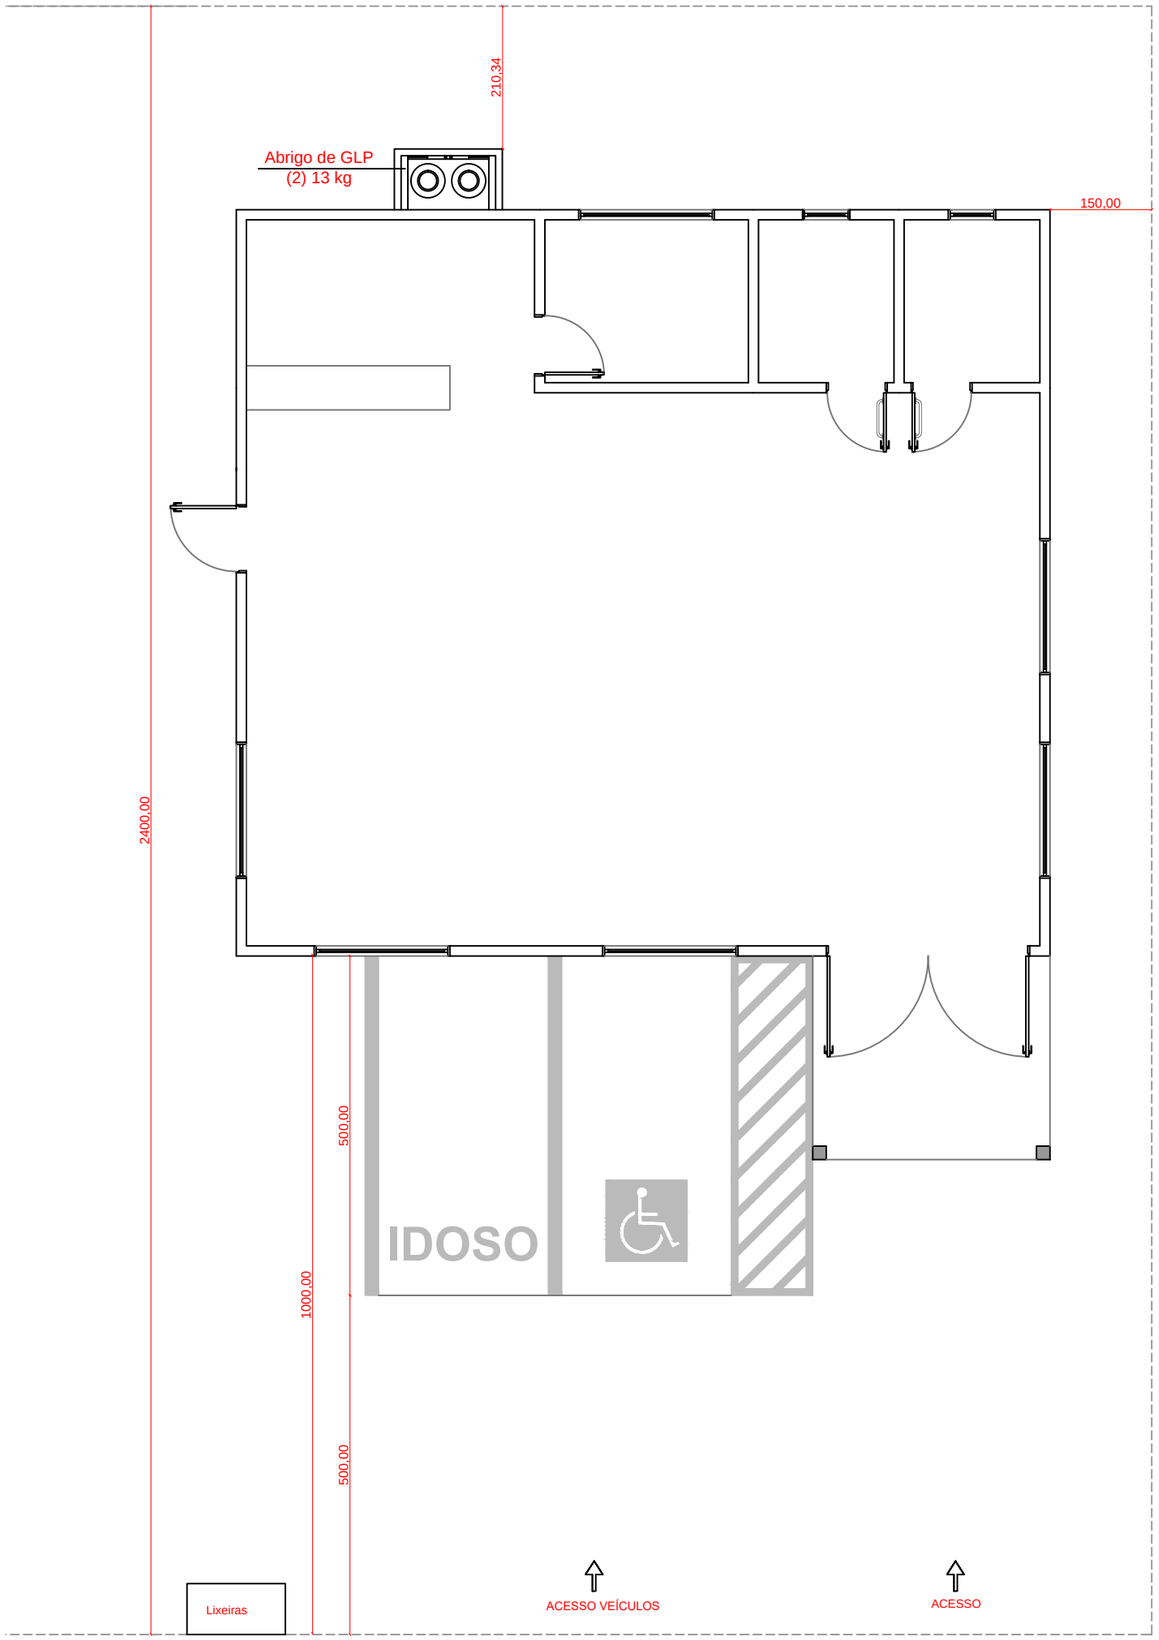

Planta de Situação
Escala 1/100



Planta de Locação
Sem Escala

NOTAS:

- As edificações próximas, são residencias e privadas, todas em terra pertecente a União conforme matricula N° 7458, em nome de Serviço de Proteção aos Indios, com área total de 150.098.000 m².
- Conforme projeto a edificação com área total de 142,50m² será locada em parte da terra da União com dimensões de 24mX20m totalizando uma área de 480m².

Obra:
CENTRO DE MÚLTIPLO USO
Aldeia Sede - TI Xapecó, s/n, interior - Ipuaçu - SC

Data: 12/2021

Resp. Técnico:
INDIAMARA ALINE VIZOLLI:07180343927
Assinado de forma digital por INDIAMARA ALINE VIZOLLI:07180343927
DN: c=BR, o=ICP-Brasil, ou=Secretaria da Receita Federal do Brasil - RFB, ou=RFB e-CPF A3, ou=(EM BRANCO), ou=29988253000105, cn=INDIAMARA ALINE VIZOLLI:07180343927
Dados: 2022.01.31 10:41:07 -03'00'
Indiamara Aline Vizolli- Engenheira Civil CREA SC 136607-4

Escala: Indicada

Área: 142,50m²

Município:
CLORI PEROZA:72217570978
Assinado de forma digital por CLORI PEROZA:72217570978
DN: c=BR, o=ICP-Brasil, ou=AC SOLUTI Multipla v5, ou=20937130000162, ou=Presencial, ou=Certificado PF A3, cn=CLORI PEROZA:72217570978
Dados: 2022.01.31 10:38:53 -03'00'
Ipuaçu - SC

Desenho:

Especificação: Planta Situação
Planta Localização

Prancha: PCI-02/02