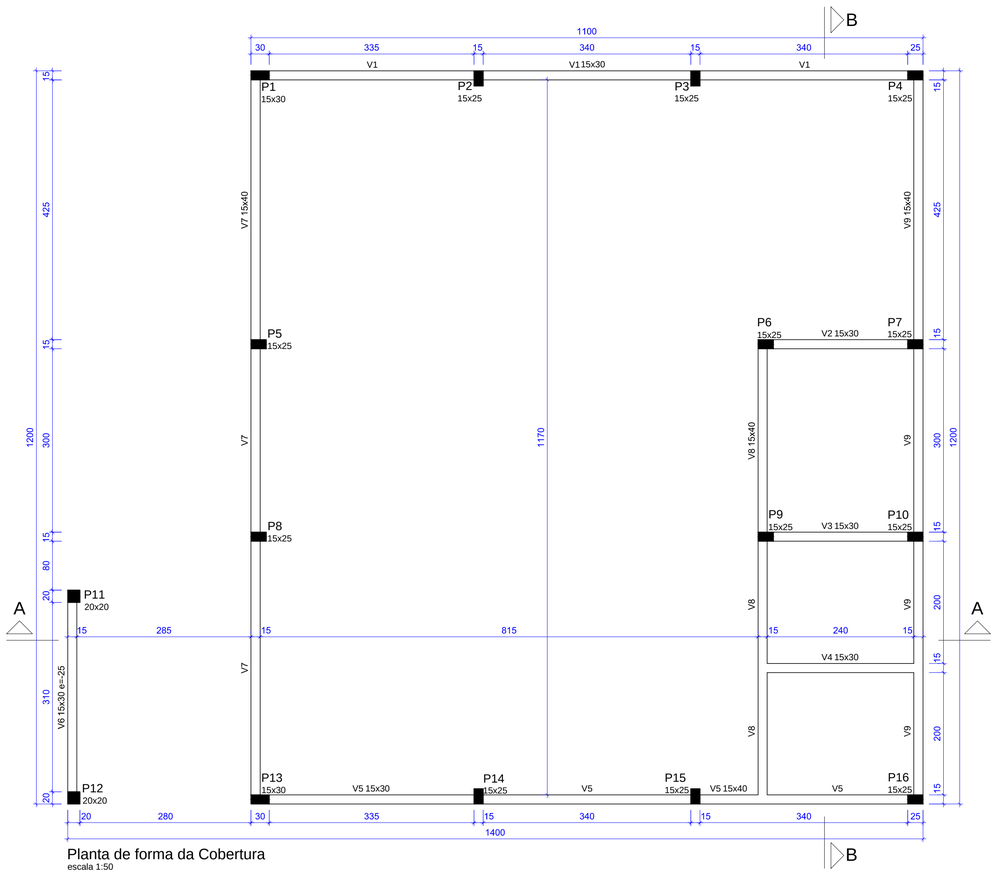

Planta de forma da Cobertura
escala 1:50

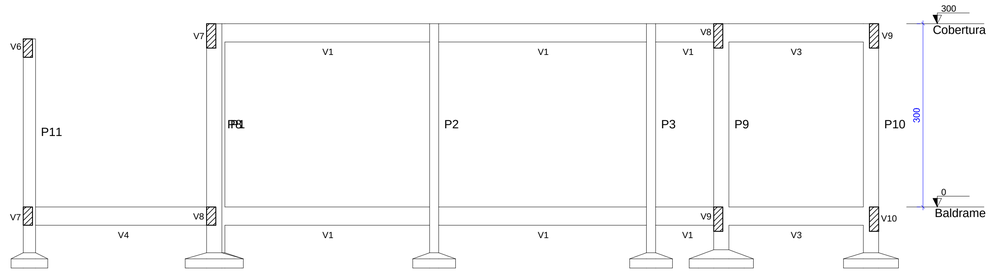

Corte A-A
escala 1:50

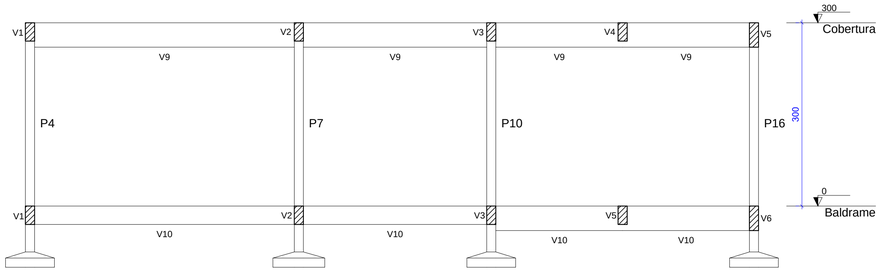

Corte B-B
escala 1:50

Pilares			
Nome	Seção (cm)	Elevação (cm)	Nível (cm)
P1	15x30	0	300
P2	15x25	0	300
P3	15x25	0	300
P4	15x25	0	300
P5	15x25	0	300
P6	15x25	0	300
P7	15x25	0	300
P8	15x25	0	300
P9	15x25	0	300
P10	15x25	0	300
P11	20x20	-25	275
P12	20x20	-25	275
P13	15x30	0	300
P14	15x25	0	300
P15	15x25	0	300
P16	15x25	0	300

Legenda dos pilares	
	Pilar que morre

Vigas			
Nome	Seção (cm)	Elevação (cm)	Nível (cm)
V1	15x30	0	300
V2	15x30	0	300
V3	15x30	0	300
V4	15x30	0	300
V5	15x30	0	300
	15x40	0	300
V6	15x30	-25	275
V7	15x40	0	300
V8	15x40	0	300
V9	15x40	0	300

Características dos materiais	
fck (kgf/cm²)	Ecs (kgf/cm²)
200	255448

Obs: Deverão ser previstos na concretagem das vigas de cobertura os chumbadores nos quais serão fixados as tesouras metálicas da cobertura. Para o correto posicionamento dos chumbadores deverá ser consultado o projeto da estrutura metálica.

PROJETO ESTRUTURAL

Obra:
CENTRO DE MÚLTIPLO USO
Aldeia Sede, s/n - Ipuaçu/SC

Data: 11/2021

Resp. Técnico:
INDIAMARA ALINE VIZOLLI:07180343927
Assinado de forma digital por INDIAMARA ALINE VIZOLLI:07180343927
DN: c=BR, o=ICP-Brasil, ou=Secretaria da Receita Federal do Brasil - RFB, ou=RFB e-CPF A3, ou=IEM BRANCO, ou=29988253000105, cn=INDIAMARA ALINE VIZOLLI:07180343927
Dados: 2021.11.10 11:47:05 -03'00'
Indiamara Aline Vizolli - Engenheira Civil CREA/SC 136607-4

Escala: Indicada

Município:
CLORI PEROZA:72217570978
Assinado de forma digital por CLORI PEROZA:72217570978
DN: c=BR, o=ICP-Brasil, ou=AC SOLUTI Multipla v5, ou=20977130000162, ou=Presencial, ou=Certificado PF A3, cn=CLORI PEROZA:72217570978
Dados: 2021.11.10 11:26:14 -03'00'
Ipuaçu - SC

Área: 142,50 m²

Desenho:

Especificação:
Planta de Forma da Cobertura
Corte AA
Corte BB

Prancha: ES-02