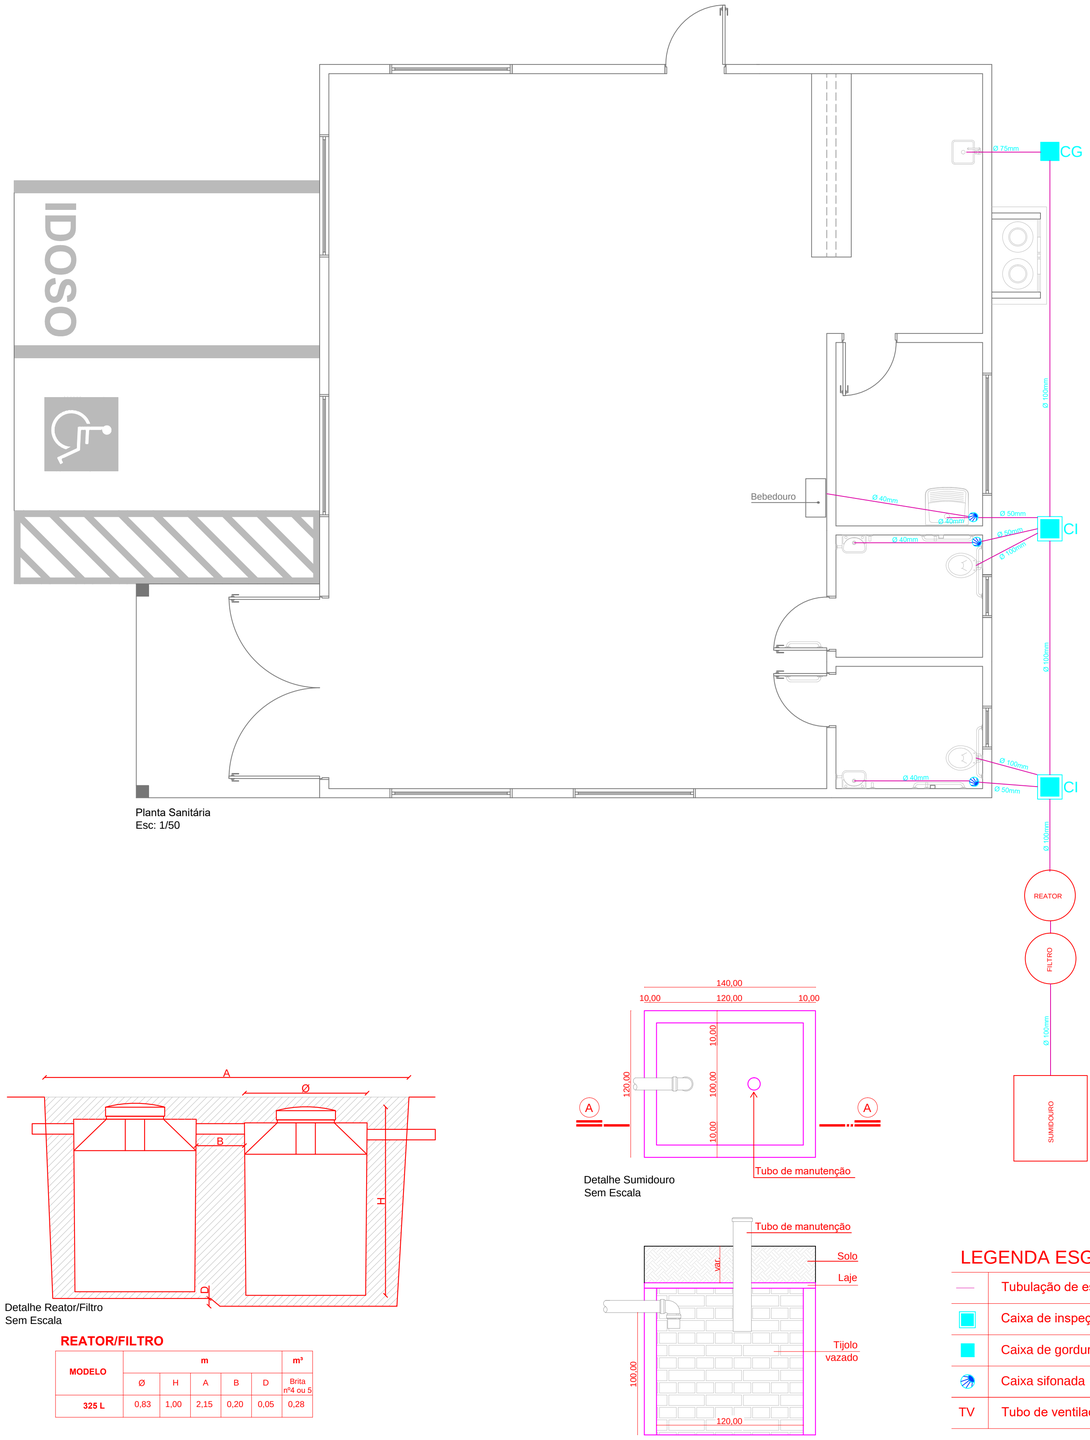

Planta Sanitária
Esc: 1/50

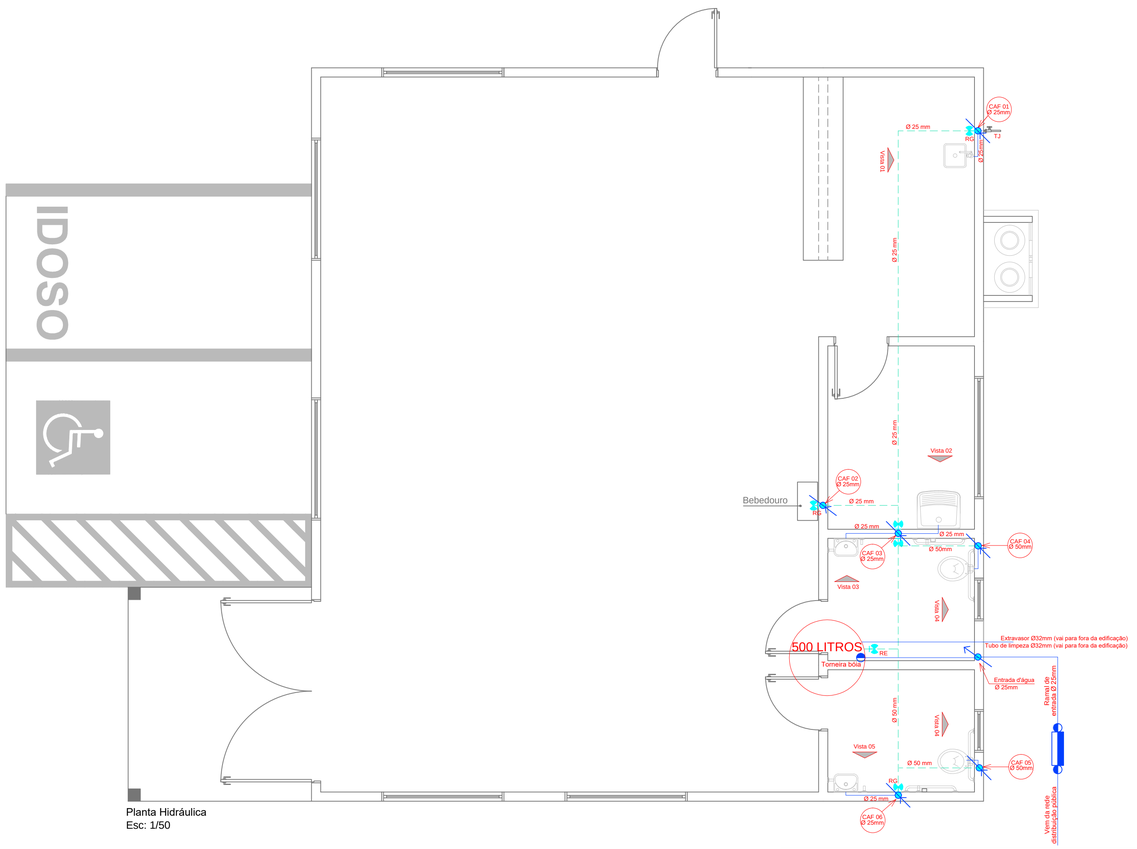

Planta Hidráulica
Esc: 1/50

Detalhe Reator/Filtro
Sem Escala

REATOR/FILTRO

MODELO	m					m³
	Ø	H	A	B	D	Brita nº4 ou 5
325 L	0,83	1,00	2,15	0,20	0,05	0,28

Detalhe Sumidouro
Sem Escala

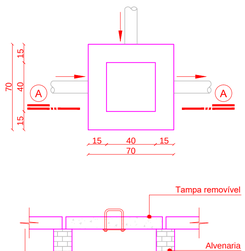

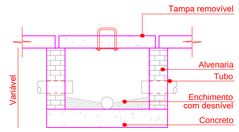

Detalhe Caixa de Inspeção
Sem Escala

LEGENDA ESGOTO

	Tubulação de esgoto
CI	Caixa de inspeção (CI)
CG	Caixa de gordura (CG)
	Caixa sifonada
TV	Tubo de ventilação

LEGENDA ÁGUA

	Tubulação água fria parede
	Tubulação água fria teto
	Tubulação que sobe
	Tubulação que desce
	Hidrômetro
	Torneira bóia
	Registro de gaveta
CAF	Coluna de água fria
TJ	Torneira jardim
BS	Bacia sanitária
PIA	Pia de cozinha
RG	Registro gaveta
LV	Lavatório
TQ	Tanque

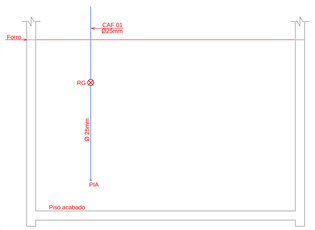

Vista 01
Esc: 1/50

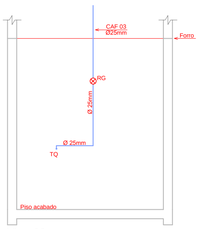

Vista 02
Esc: 1/50

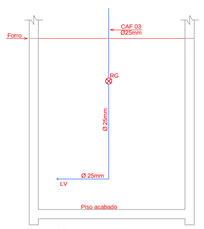

Vista 03
Esc: 1/50

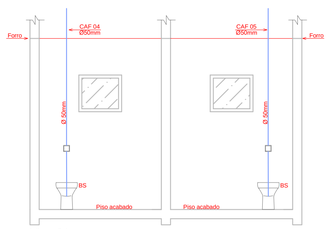

Vista 04
Esc: 1/50

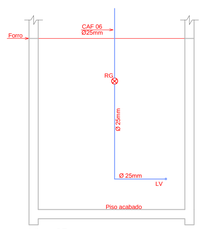

Vista 05
Esc: 1/50

CAIXA D'ÁGUA

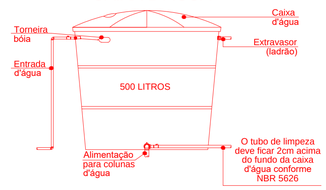

Detalhe Reservatório
Sem Escala

PROJETO HIDROSSANITÁRIO

Obra:
CENTRO DE MÚLTIPLO USO
Aldeia Sede,TIXapecó s/n - Ipuaçu/SC

Data: 11/2021

Escala: Indicada

Área: 142,50m²

Desenho:

Resp. Técnico: INDIAMARA ALINE VIZOLLI:07180343927
Assinado de forma digital por INDIAMARA ALINE VIZOLLI:07180343927
DN: c=BR, o=ICP-Brasil, ou=Secretaria da Receita Federal do Brasil - RFB, ou=RFB e-CPF A1, ou=[EM BRANCO], ou=29988253000105, cn=INDIAMARA ALINE VIZOLLI:07180343927
Dados: 2021.11.10 11:54:20 -03'00'
Indiamara Aline Vizolli - Engenheira Civil CREA SC 136607-4

Município: CLORI PEROZA:72217570978
Assinado de forma digital por CLORI PEROZA:72217570978
DN: c=BR, o=ICP-Brasil, ou=AC SOLUTI Multipla v5, ou=20937130000162, ou=Presencial, ou=Certificado PF A3, cn=CLORI PEROZA:72217570978
Dados: 2021.11.10 11:30:46 -03'00'
Ipuaçu - SC

Especificação: Planta Baixa Sanitária
Planta Baixa Hidráulica
Vistas
Detalhamentos

Prancha: HID-01