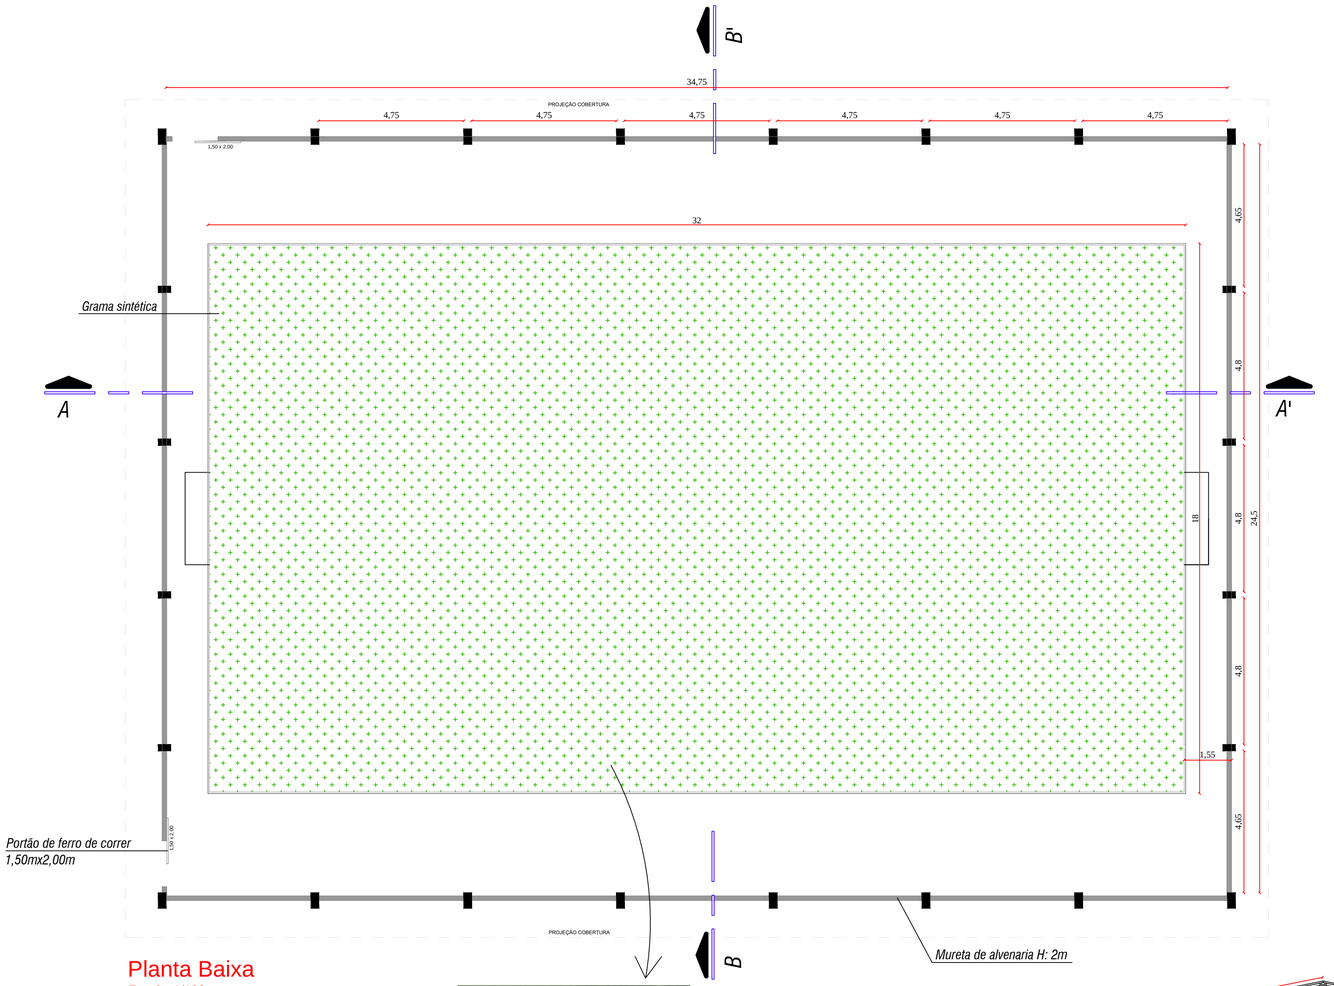

Planta Baixa
Escala: 1/100

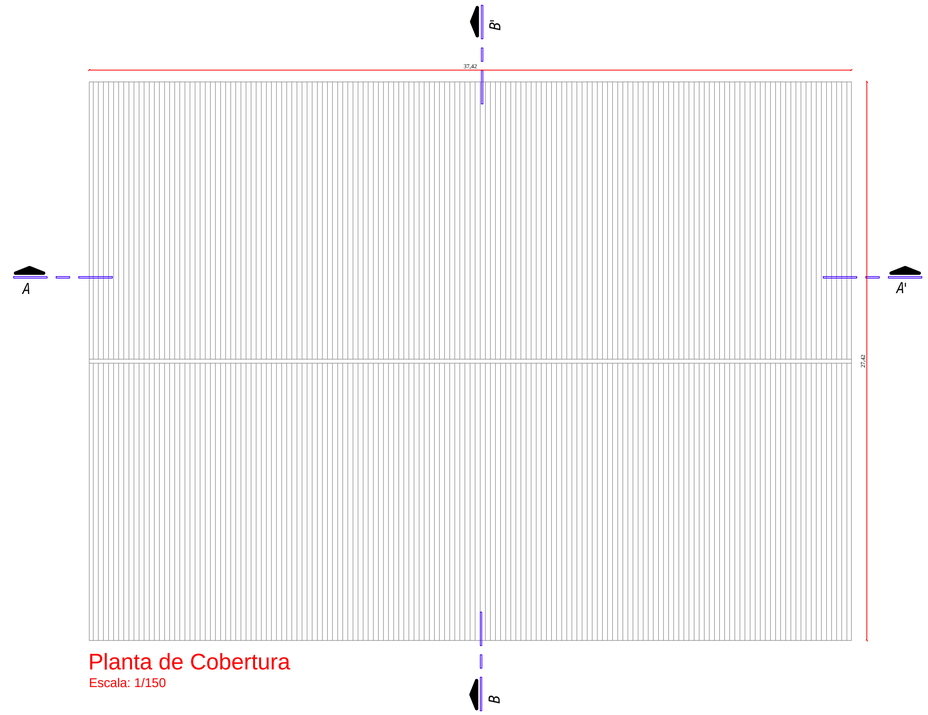

Planta de Cobertura
Escala: 1/150



Rede de Nylon

NOTA
A grama sintética será aplicada sobre a quadra coberta com piso polido já existente na Aldeia Pinhalzinho.



Grama Sintética

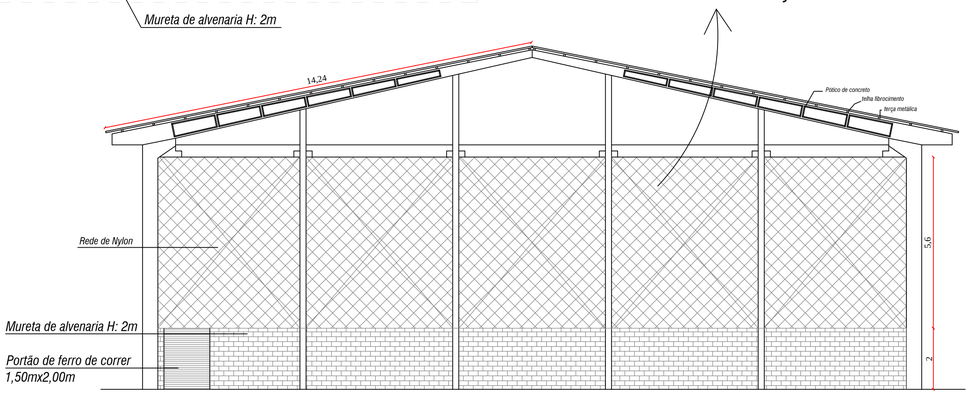

Fachada Frontal
Escala: 1/100



Planta de Locação
Sem Escala

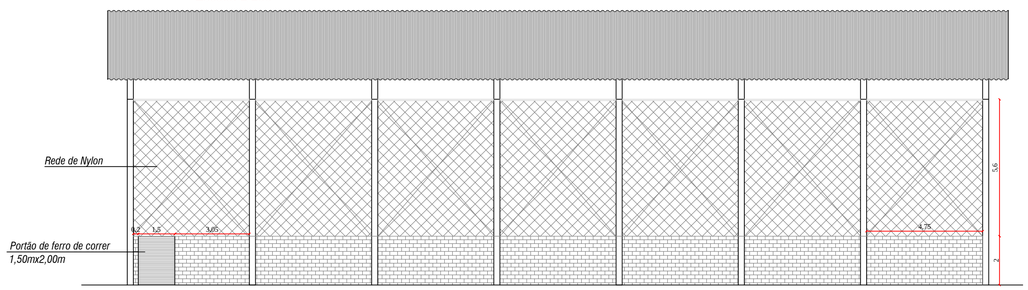

Fachada Lateral
Escala: 1/125

PROJETO ARQUITETÔNICO

Obra: Construção de Mureta, Troca de Cobertura e Instalação de Grama Sintética na Quadra da Aldeia Pinhalzinho da Terra Indígena Xapecó, no interior do município de Ipuaçu-SC	Data: 08/2022
Resp. Técnico: INDIAMARA ALINE VIZOLLI:07180343927 — Assinado de forma digital por INDIAMARA ALINE VIZOLLI:07180343927 DN: c=BR, o=ICP-Brasil, ou=Secretaria da Receita Federal do Brasil - RFB, ou=RFB e-CPF A3, ou=EM BRANCO, ou=29988253000105, cn=INDIAMARA ALINE VIZOLLI:07180343927 Dados: 2022.08.23 09:35:25 -03'00' — Indiamara Aline Vizolli- Engenheira Civil CREA SC 136607-4	Escala: Indicada
Município: CLORI PEROZA:72217570978 — Assinado de forma digital por CLORI PEROZA:72217570978 DN: c=BR, o=ICP-Brasil, ou=AC SOLUTI Multipla v5, ou=20937130000162, ou=Presencial, ou=Certificado PF A3, cn=CLORI PEROZA:72217570978 Dados: 2022.08.23 09:41:15 -03'00' — Ipuaçu - SC	Área: 876,56 m²
	Desenho: Paulina
Especificação: Planta Baixa, Fachada, Corte	Prancha: ARQ-01