


Planta de locação
Esc.: 1/125

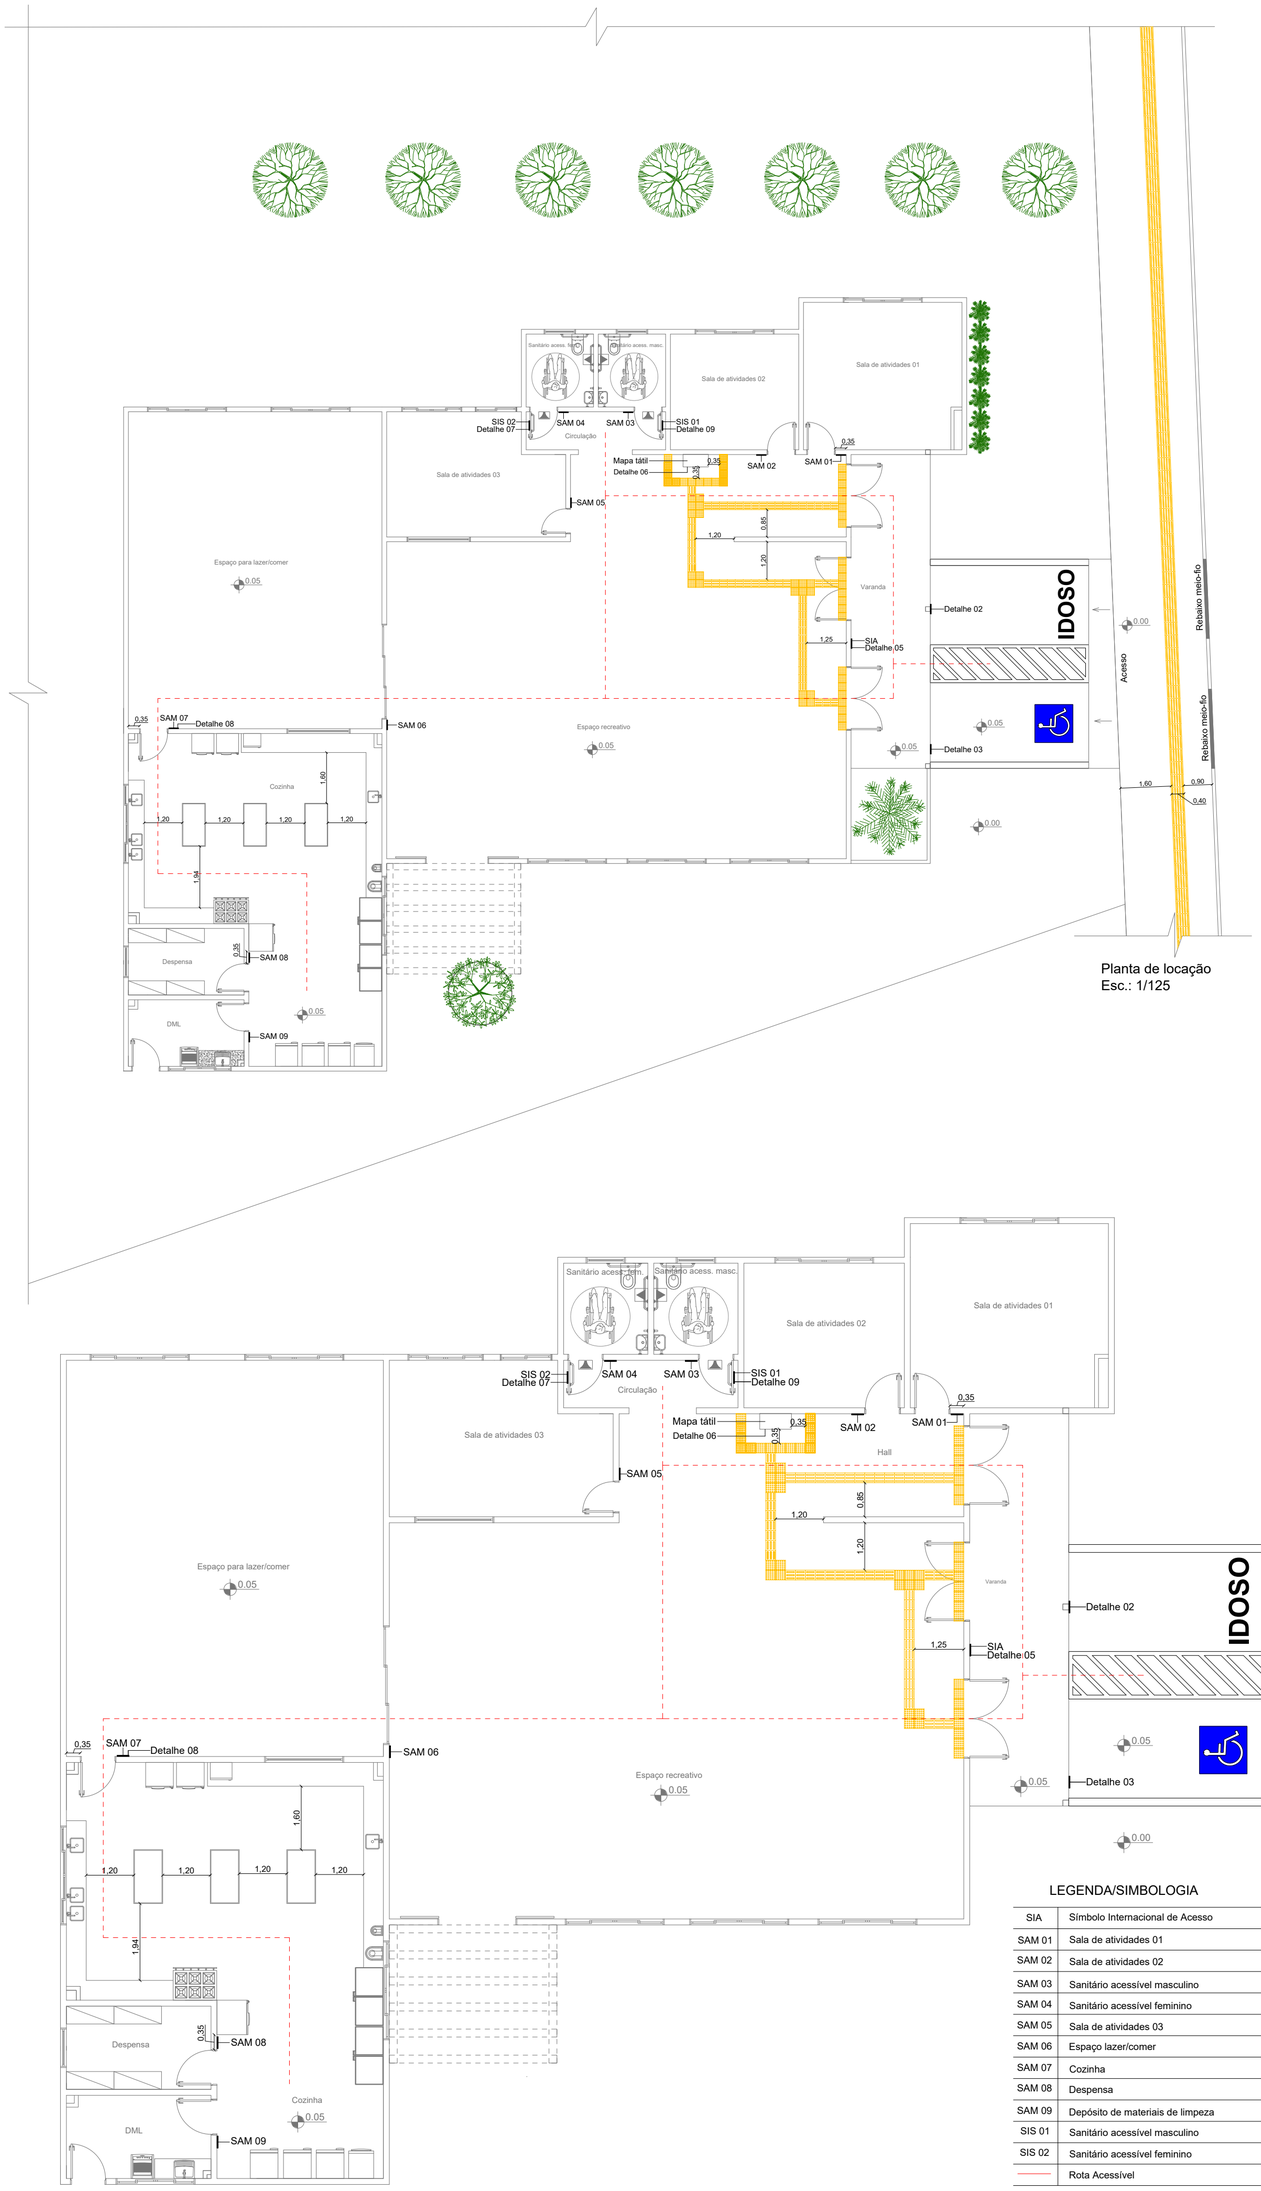


Planta baixa pavimento térreo
Esc.: 1/100

LEGENDA/SIMBOLOGIA

| | |
|---|---|
| SIA | Símbolo Internacional de Acesso |
| SAM 01 | Sala de atividades 01 |
| SAM 02 | Sala de atividades 02 |
| SAM 03 | Sanitário acessível masculino |
| SAM 04 | Sanitário acessível feminino |
| SAM 05 | Sala de atividades 03 |
| SAM 06 | Espaço lazer/comer |
| SAM 07 | Cozinha |
| SAM 08 | Despensa |
| SAM 09 | Depósito de materiais de limpeza |
| SIS 01 | Sanitário acessível masculino |
| SIS 02 | Sanitário acessível feminino |
| ——— | Rota Acessível |




DETALHE 01
Esc.: sem escala




DETALHE 02
Esc.: sem escala

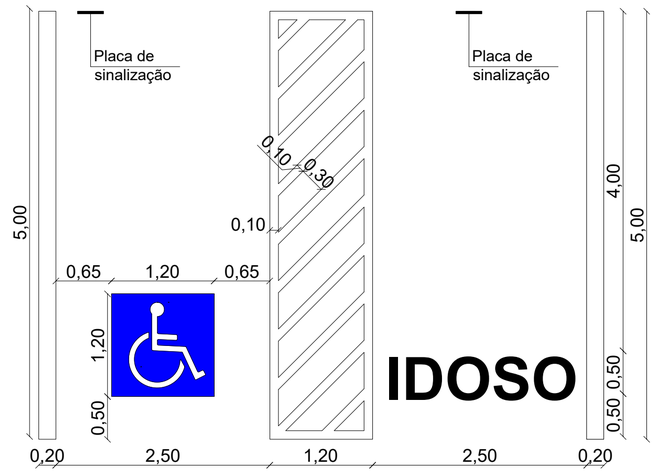


DETALHE 03
Esc.: sem escala

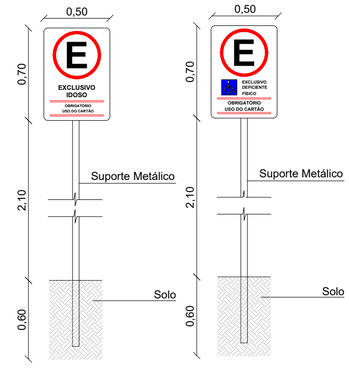


DETALHE 04
Esc.: sem escala




DETALHE 06
Esc.: sem escala

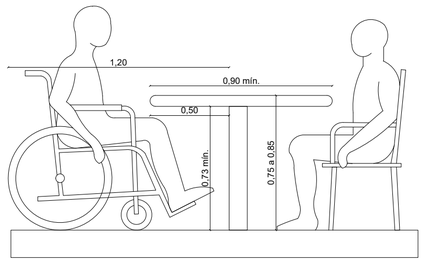


DETALHE 05
Esc.: sem escala

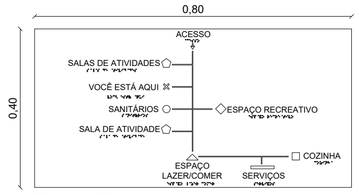


DETALHE 07
Esc.: sem escala




DETALHE 14
Esc.: sem escala

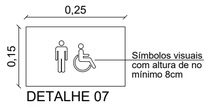


DETALHE 08
Esc.: sem escala

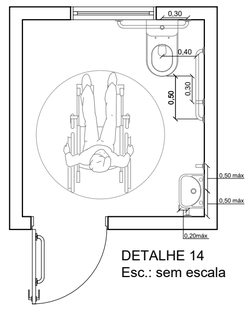


DETALHE 09
Esc.: sem escala

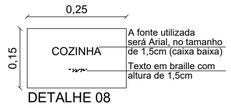


DETALHE 10
Esc.: sem escala

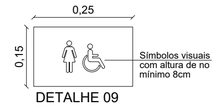


DETALHE 11
Esc.: sem escala




DETALHE 12
Esc.: sem escala

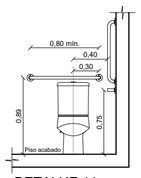


DETALHE 13
Esc.: sem escala

# PROJETO ACESSIBILIDADE

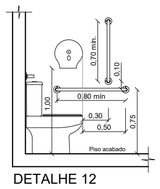AMAI
ASSOCIAÇÃO DOS MUNICÍPIOS DO ALTO IRANI

Obra:
CENTRO DE MULTIPLO USO
Rua Mezzalira, lote urbano 04B - Ipuaçu/SC

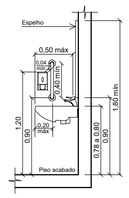Data: 09/2020

Resp. Técnico:
Laureane Testa Amoedo
Assinado de forma digital por Laureane Testa Amoedo
Dados: 2020.11.17 09:24:55 -03'00'
Laureane Testa Amoedo - Arquiteta e Urbanista CAU A132549-3

Escala: Indicada

Área: 454,79 m²

Município:
CLORI PEROZA:72217570978
Assinado de forma digital por CLORI PEROZA:72217570978
DN: c=BR, o=ICP-Brasil, ou=Secretaria da Receita Federal do Brasil - RFB, ou=RFB e-CPF A3, ou=(EM BRANCO), ou=29988253000105, cn=CLORI PEROZA:72217570978
Dados: 2021.03.04 11:26:50 -03'00'
Ipuaçu - CNPJ 95.993.028/0001-83

Desenho: Ana Vuelma

Especificação:
Planta de locação
Planta baixa pavimento térreo
Planta baixa primeiro pavimento
Detalhes

Prancha: ACE - 01