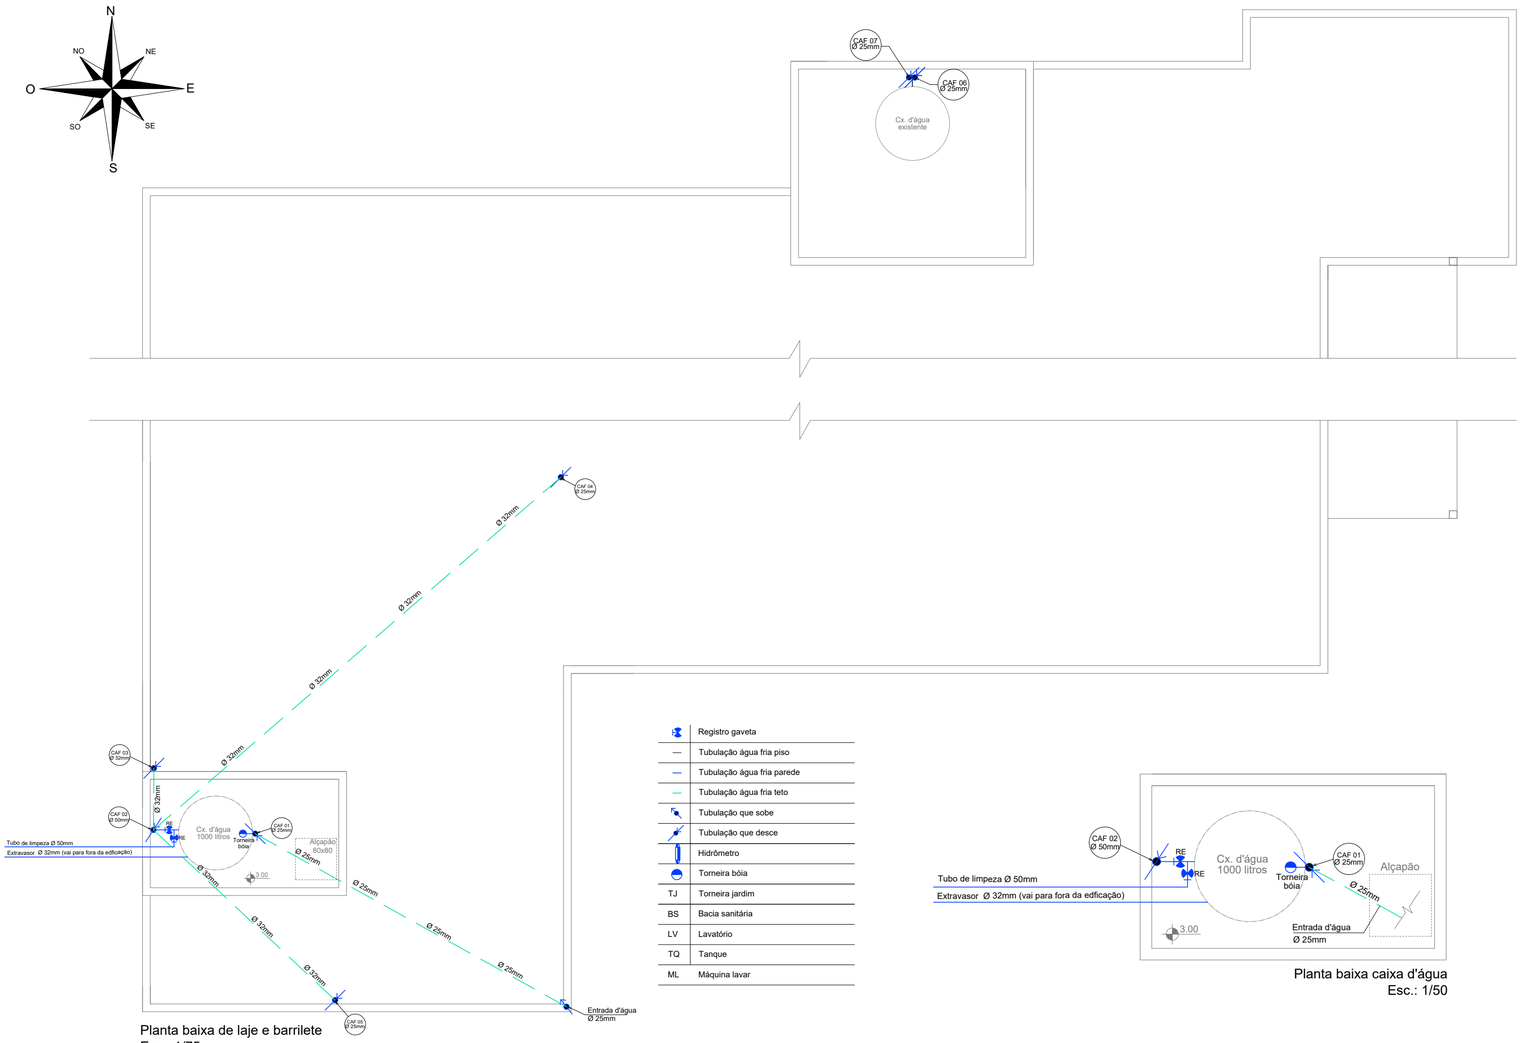

PROJETO HIDROSSANITÁRIO - ÁGUA

AMAI
ASSOCIAÇÃO DOS MUNICÍPIOS DO ALTO IRANI

Obra: CENTRO DE MULTIPLO USO Rua Mezzalira, lote urbano 04B - Ipuaçu/SC	Data: 09/2020
Resp. Técnico: Laureane Testa Amoedo Assinado de forma digital por Laureane Testa Amoedo Dados: 2021.01.18 08:32:28 -03'00' Laureane Testa Amoedo - Arquiteta e Urbanista CAU A132549-3	Escala: Indicada
Município: CLORI PEROZA:72217570978 Assinado de forma digital por CLORI PEROZA:72217570978 DN: c=BR, o=ICP-Brasil, ou=Secretaria da Receita Federal do Brasil - RFB, ou=RFB e-CPF A3, ou=(EM BRANCO), ou=29988253000105, cn=CLORI PEROZA:72217570978 Dados: 2021.03.04 14:10:12 -03'00' Ipuaçu - CNPJ 95.993.028/0001-83	Área: 454,79 m²
	Desenho: Ana Vuelma
Especificação: Planta baixa laje e barrilete Planta baixa térreo Planta baixa caixa d'água Detalhe caixa d'água Vistas	Prancha: HID - 01