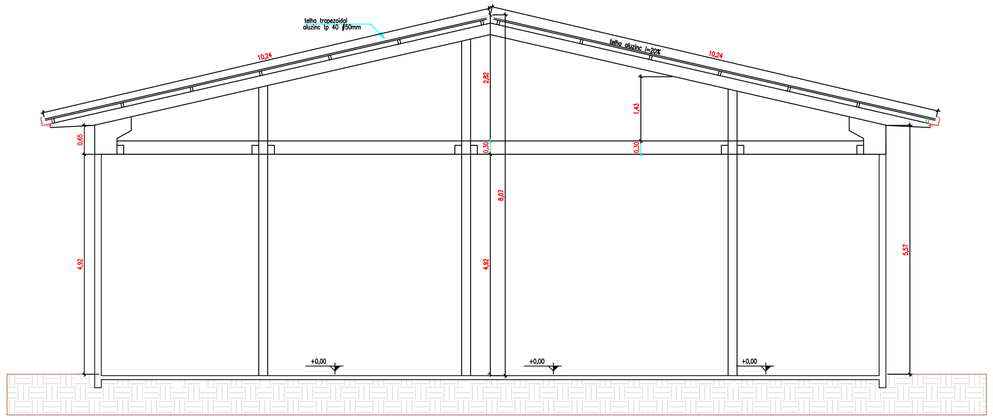

1 Corte BB'
Elevações - Esc: 1:75

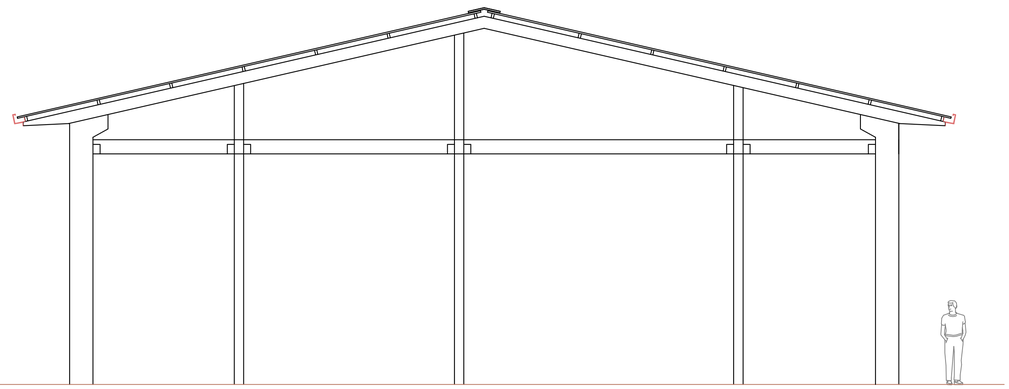

2 Fachada BB'
Esc: 1:75

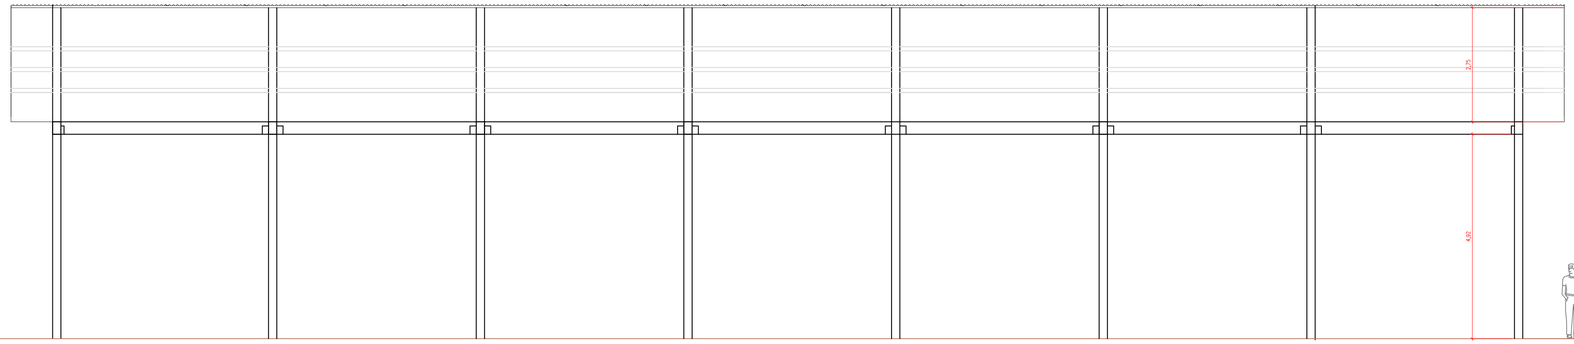

3 Corte AA'
Elevações - Esc: 1:75

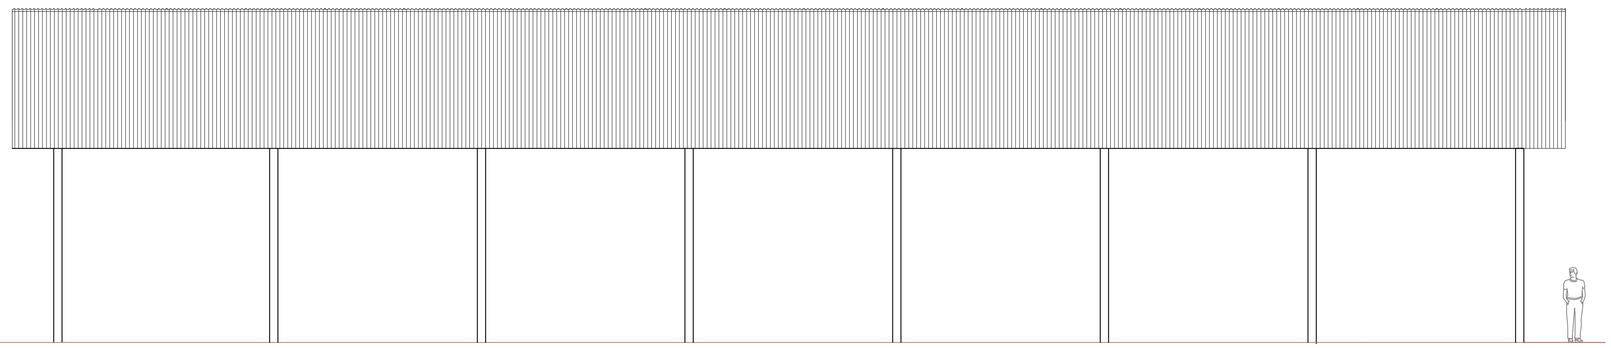

4 Fachada AA'
Elevações - Esc: 1:50

Quadro de Áreas

PAVIMENTO	DESCRIÇÃO	ÁREA CONSTRUÍDA
PAV. TÉRREO	TÉRREO 1,250 m²	627,46 m²
	TOTAL	627,46 m²
TOTAL DA EDIFICAÇÃO		627,46 m²
ÁREA DO TERRENO		1250,00 m²
TAXA DE OCUPAÇÃO		50,19 %
TAXA DE OCUPAÇÃO MÁXIMA (base)		80,00 %
INDÍCE DE APROVEITAMENTO		0,50
ÁREA PERMEÁVEL DO SOLO		49,81 %

PROJETO ARQUITETÔNICO

PROJETO ARQUITETÔNICO

BARRACÃO INDUSTRIAL
Bairro Industrial
Rua Bevilaqua
Ipuaçu / SC

MUNICÍPIO DE IPUAÇU
CNPJ: 95.993.028/0001-83

Resp. Técnico.
Indiamara Aline Vizolli
CREA SC - 136607-5
Fone: (49) 99950-9820
engenharia@ipuacu.sc.gov.br

Conteúdo:
- Cortes
- Elevações
- Legenda

Indiamara Aline Vizolli
Engenheira Civil
CREA SC - 1366007-4

Desenho: Paulina/Indiamara

Revisão. REV 01

Data. Dez./2022

Escala. Indicada

Área: 626,58m²

02/ 02