RESUMO DAS ÁREAS	Projeto		
	m²	%	N° Lotes
Área Total do Loteamento	25.998,09m²	100%	--
Área dos Lotes	7.397,52m²	28,45%	30 lotes
Sistema Viário	5.469,71m²	21,04%	-----
Área Verde	10.625,98m²	40,87%	1
Área Institucional	2.504,88m²	9,64%	2

DIMENSÃO DA BOCA DE LOBO

D(cm)	c(cm)	d(cm)	C(cm)	D(cm)
40	50	70	90	110

DETALHES CAIXA DE LIGAÇÃO

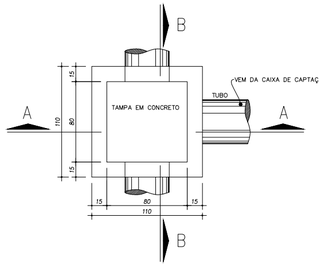

CAIXA DE LIGAÇÃO ø 40cm (CL)
PLANTA

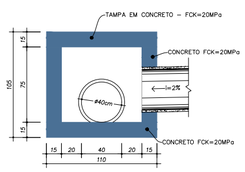

CORTE AA

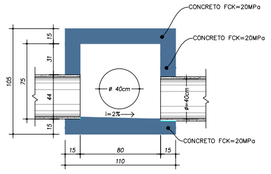

CORTE BB

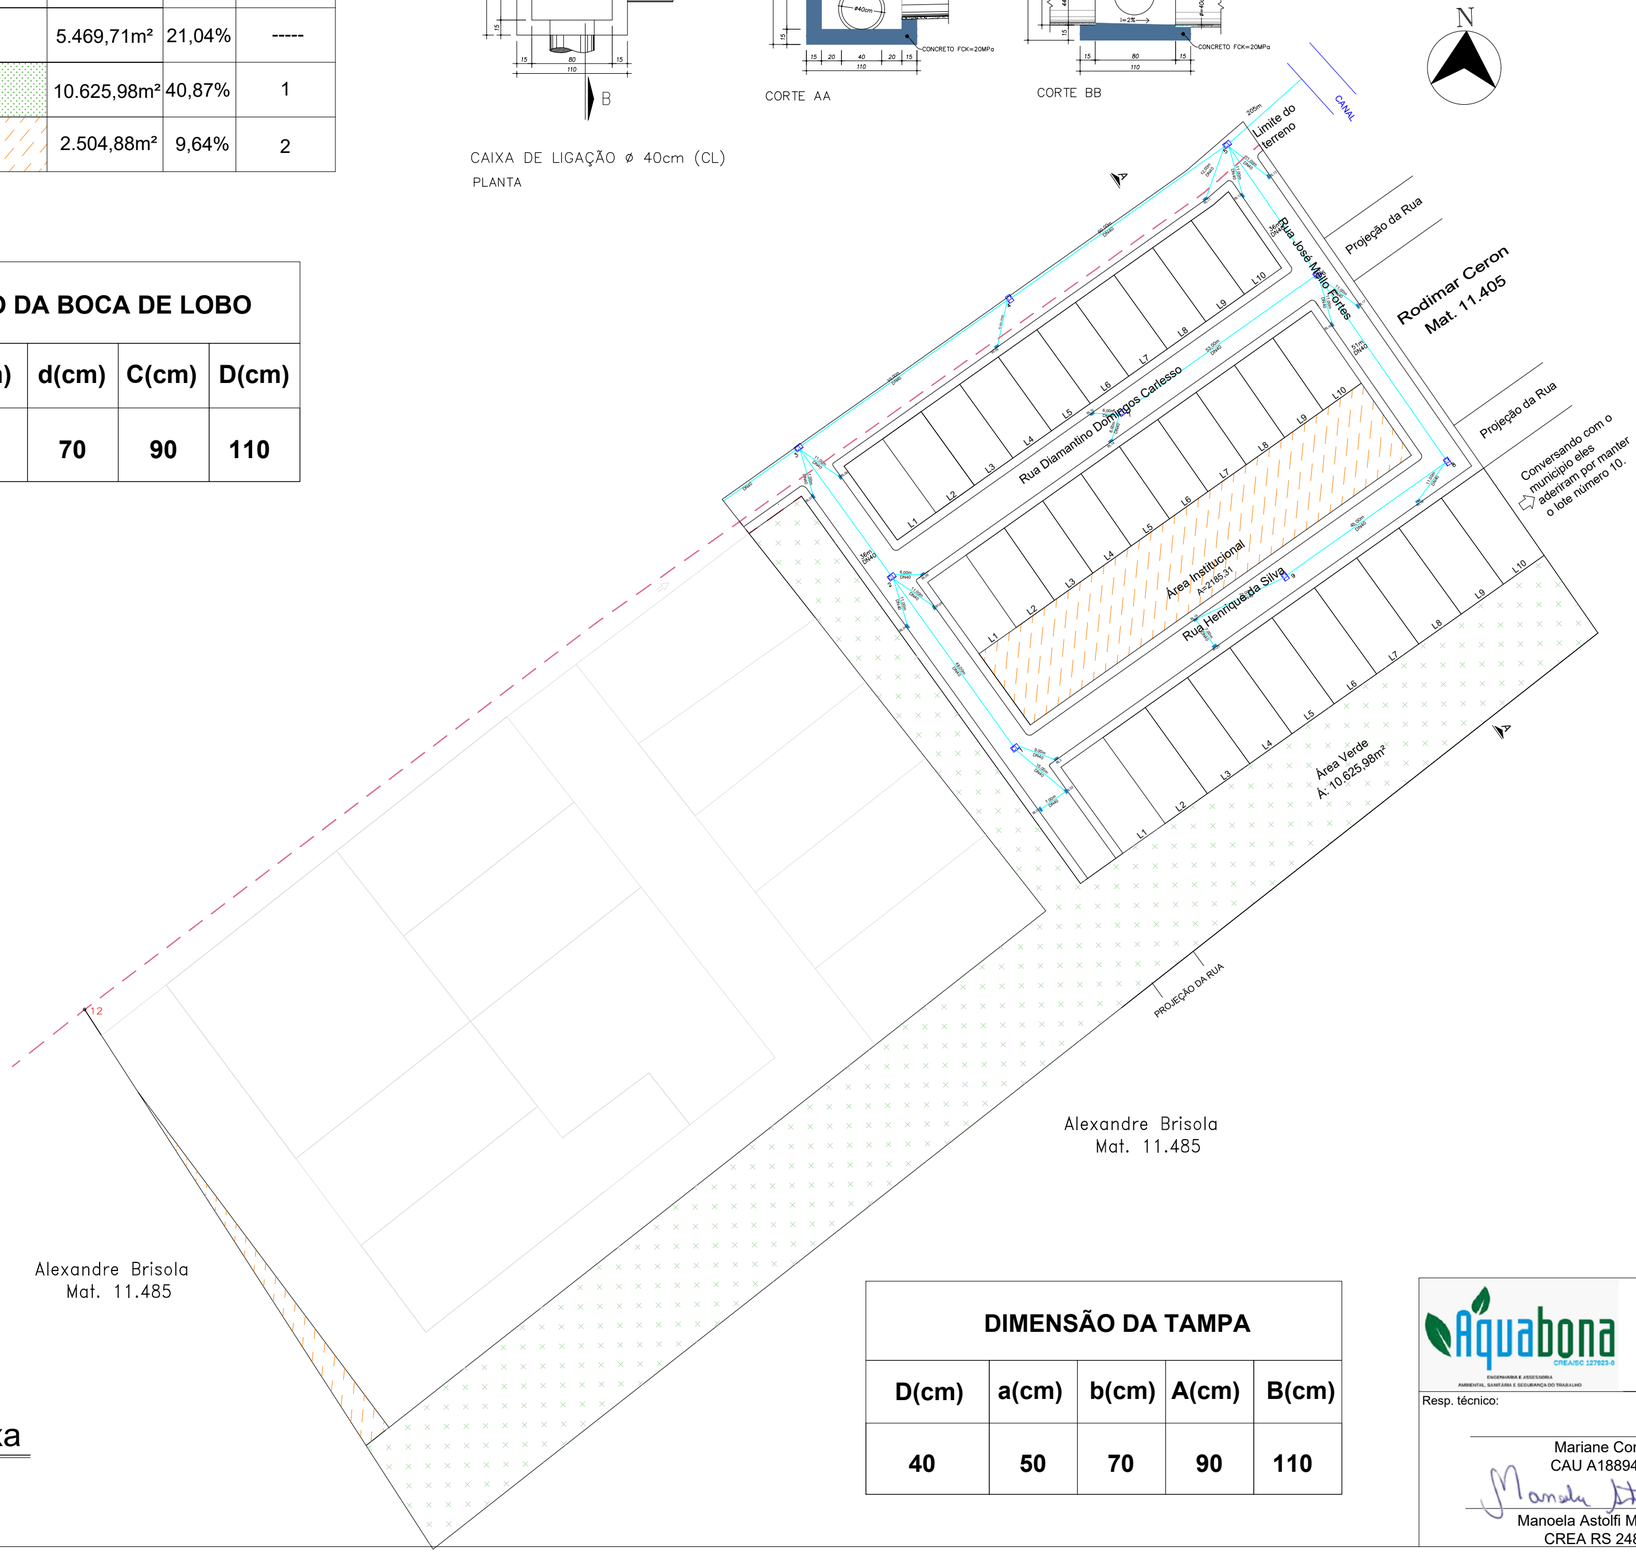

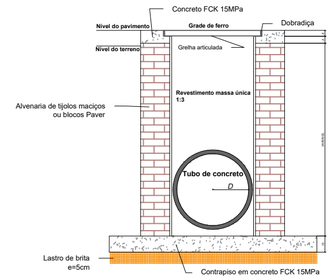

01 CORTE AA - DETALHAMENTO BOCA DE LOBO
SEM ESCALA

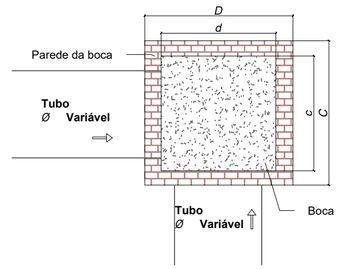

02 DETALHE BASE DA BOCA DE LOBO
SEM ESCALA

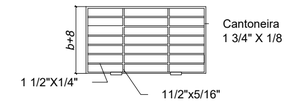

03 DETALHE GRADE DE FERRO
SEM ESCALA

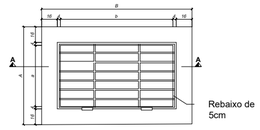

04 VISTA SUPERIOR
SEM ESCALA

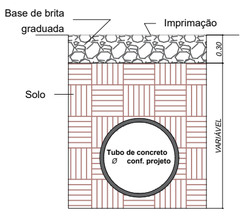

05 DETALHE RECOMPOSIÇÃO DE VALAS
SEM ESCALA

DIMENSÃO DA TAMPA

D(cm)	a(cm)	b(cm)	A(cm)	B(cm)
40	50	70	90	110

Planta Baixa
Esc: 1:1000

Aquabona
CREA/SC 127923-0
ENGENHARIA E ASSESSORIA AMBIENTAL, SANITÁRIA E SEGURANÇA DO TRABALHO

LOTEAMENTO HABITACIONAL POPULAR

Resp. técnico:
Mariane Comin
CAU A188944-3
Manoela Astolfi Manfredi
CREA RS 24842

Responsável:
Prefeitura de Ipuaçu-SC

Assunto:
Pluvial