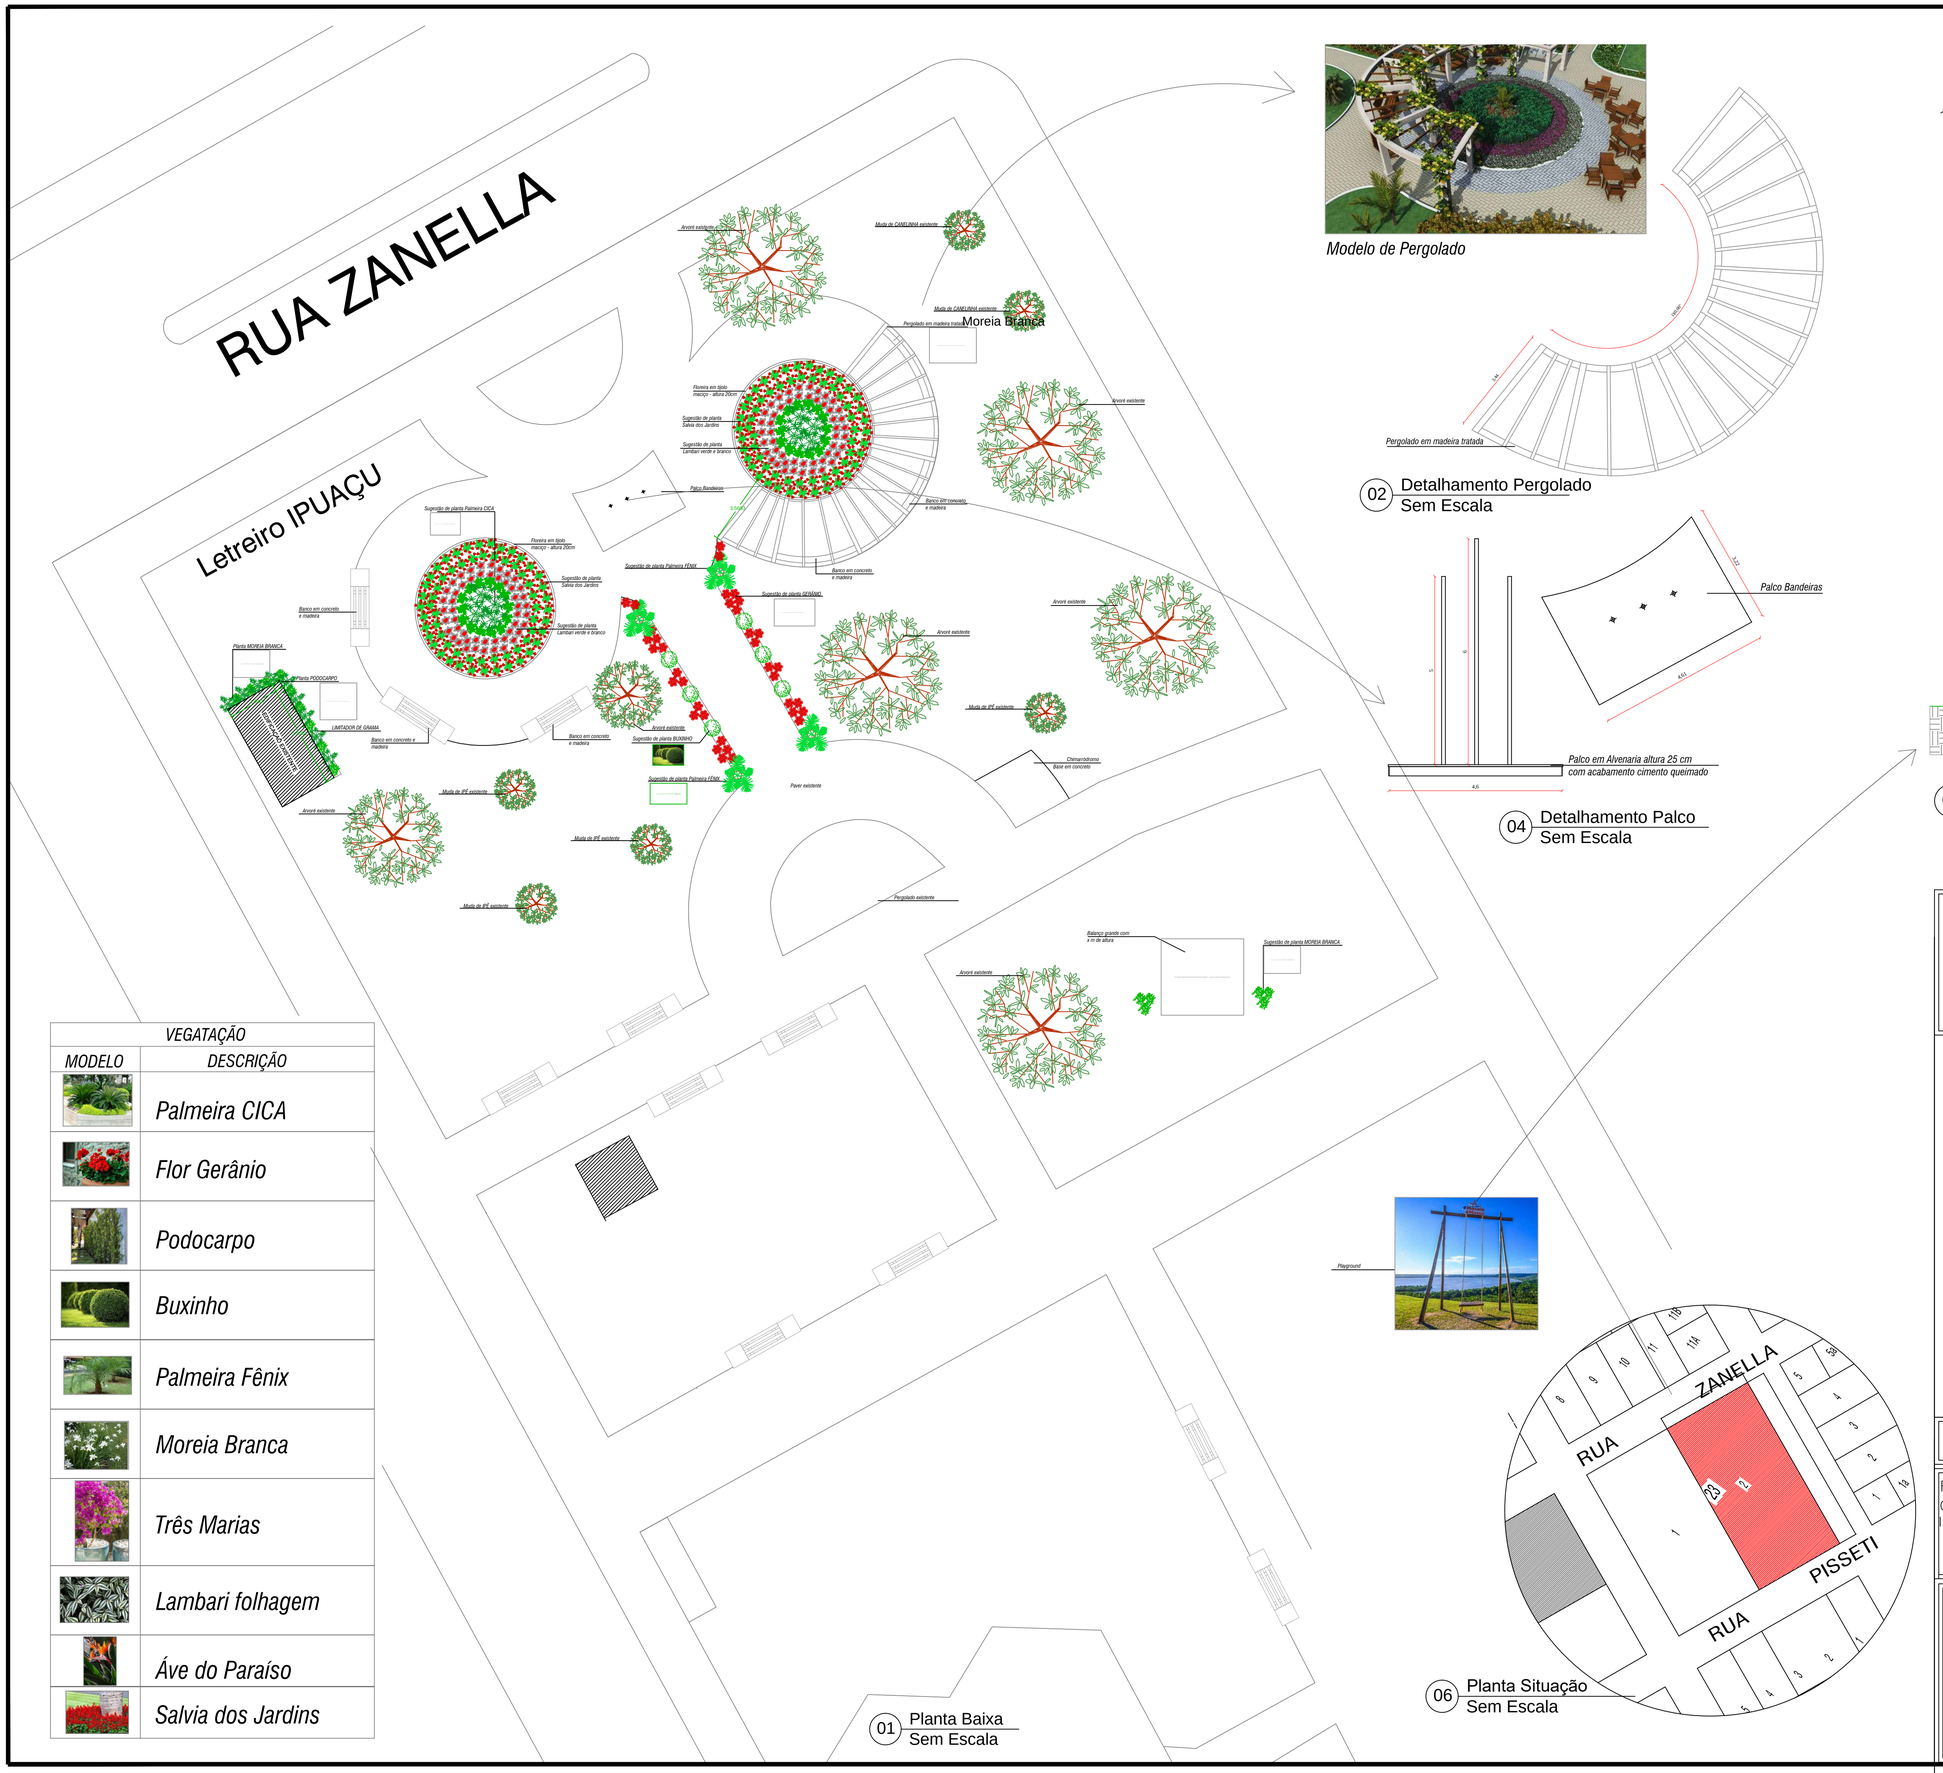

Modelo de Pergolado

02 Detalhamento Pergolado
Sem Escala

03 Planta Paver/Locação
Sem Escala

04 Detalhamento Palco
Sem Escala

05 Detalhamento Balanço
Sem Escala

06 Planta Situação
Sem Escala

01 Planta Baixa
Sem Escala

VEGATAÇÃO	
MODELO	DESCRIÇÃO
	Palmeira CICA
	Flor Gerânio
	Podocarpo
	Buxinho
	Palmeira Fênix
	Moreia Branca
	Três Marias
	Lambari folhagem
	Áve do Paraíso
	Salvia dos Jardins

PROJETO ARQUITETÔNICO

C:\Users\User\Desktop\logo.png

PROJETO ARQUITETÔNICO

REVITALIZAÇÃO PRAÇA PLINIO FUZINATTO
Centro de Ipuaçu/SC
Ipuaçu / SC

CLORI PEROZA:72217570978
Assinado de forma digital por CLORI PEROZA:72217570978
Dados: 2024.05.20 15:41:15 -03'00'

MUNICÍPIO DE IPUAÇU
CNPJ: 95.993.028/0001-83

Resp. Técnico.
Indiamara Aline Vizolli
CREA SC – 136607-5
Fone: (49) 99950-9820
engenharia@ipuacu.sc.gov.br

Conteúdo:
– Plantas baixas
– Detalhamentos

INDIAMARA ALINE VIZOLLI:07180343927
Assinado de forma digital por INDIAMARA ALINE VIZOLLI:07180343927
DN: c=BR, o=ICP-Brasil, ou=AC SOLUTI Multipla v5, ou=20937130000162, ou=Presencial, ou=Certificado PF A3, cn=INDIAMARA ALINE VIZOLLI:07180343927
Dados: 2024.05.20 16:11:00 -03'00'

Indiamara Aline Vizolli/Engenheira Civil
CREA SC – 1366007-4

Desenho: Paulina

Revisão. REV 01

Data. Maio/2024

Escala. Indicada

Área:

01/01