



Planta hidráulica - entrada de água  
Esc.: 1/75

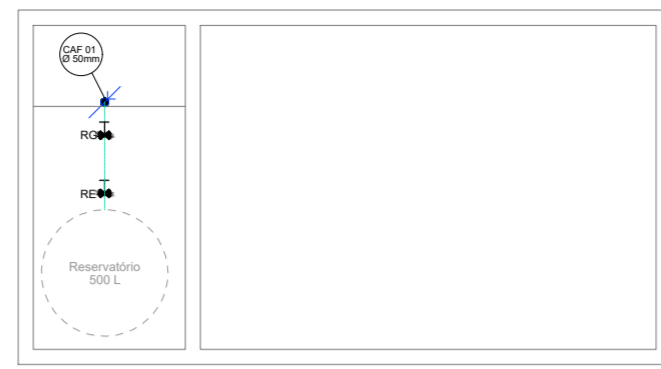


Planta hidráulica - distribuição  
Esc.: 1/75

**LEGENDA ÁGUA**


- Registro
- Tubulação água fria parede
- Tubulação água fria teto
- Tubulação que sobe
- Tubulação que desce
- Hidrômetro
- Torneira bóia
- RE** Registro de esfera
- RG** Registro de gaveta
- RP** Registro de pressão
- MC** Miclorio
- BS** Bacia sanitária
- LV** Lavatório
- VD** Válvula de descarga

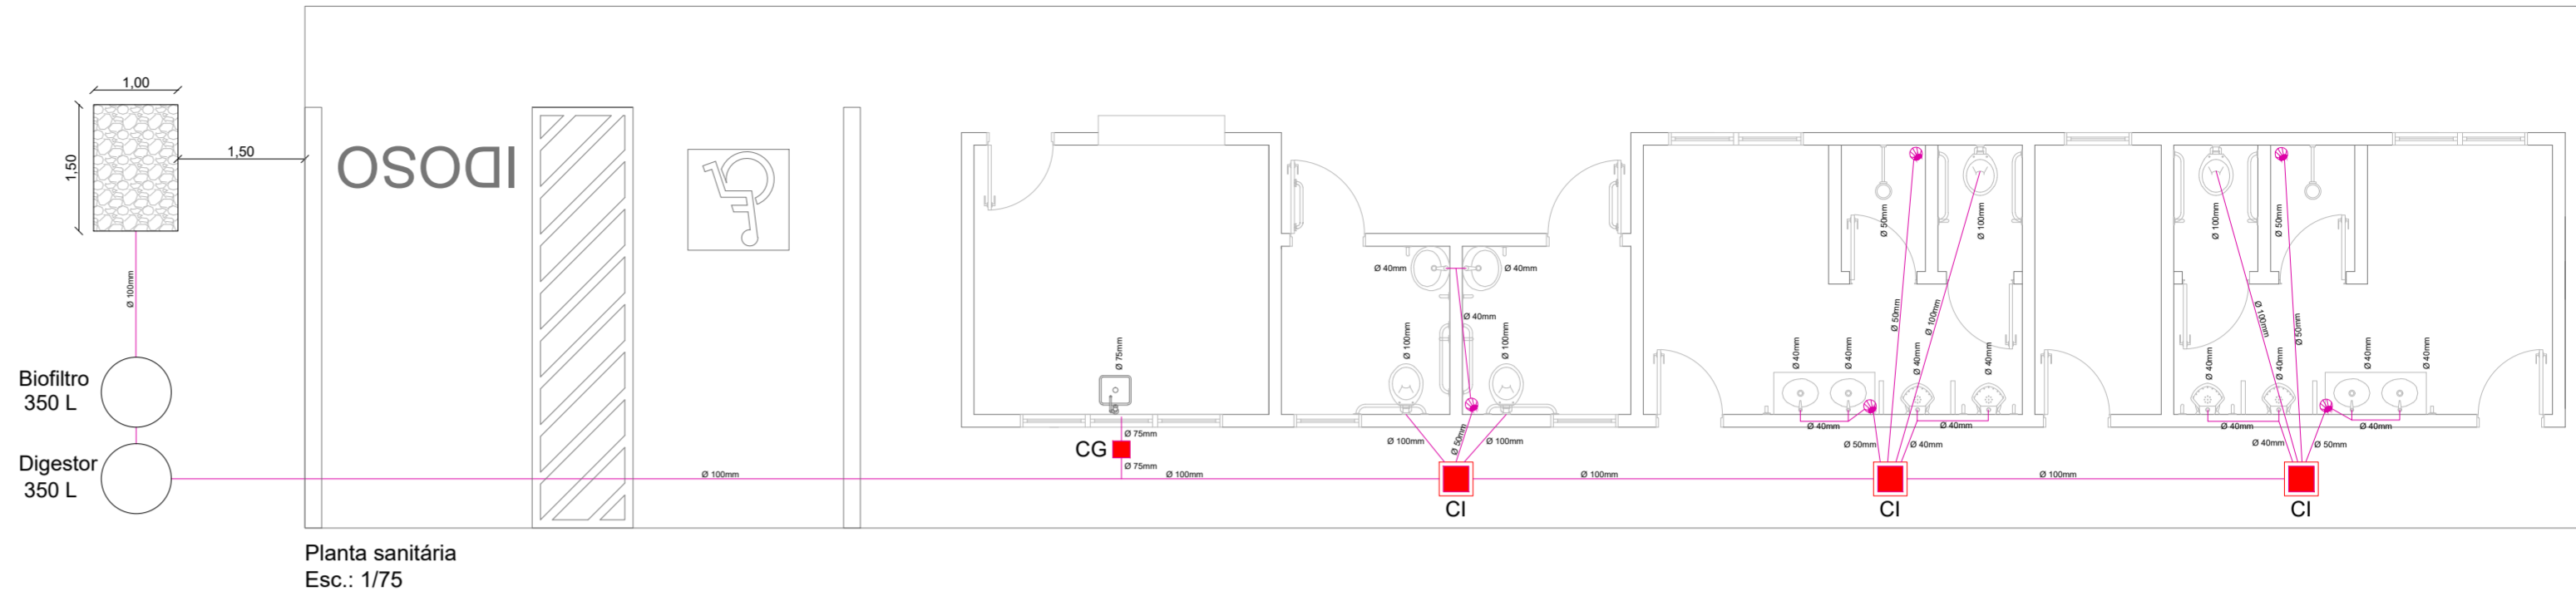

Planta sanitária  
Esc.: 1/75

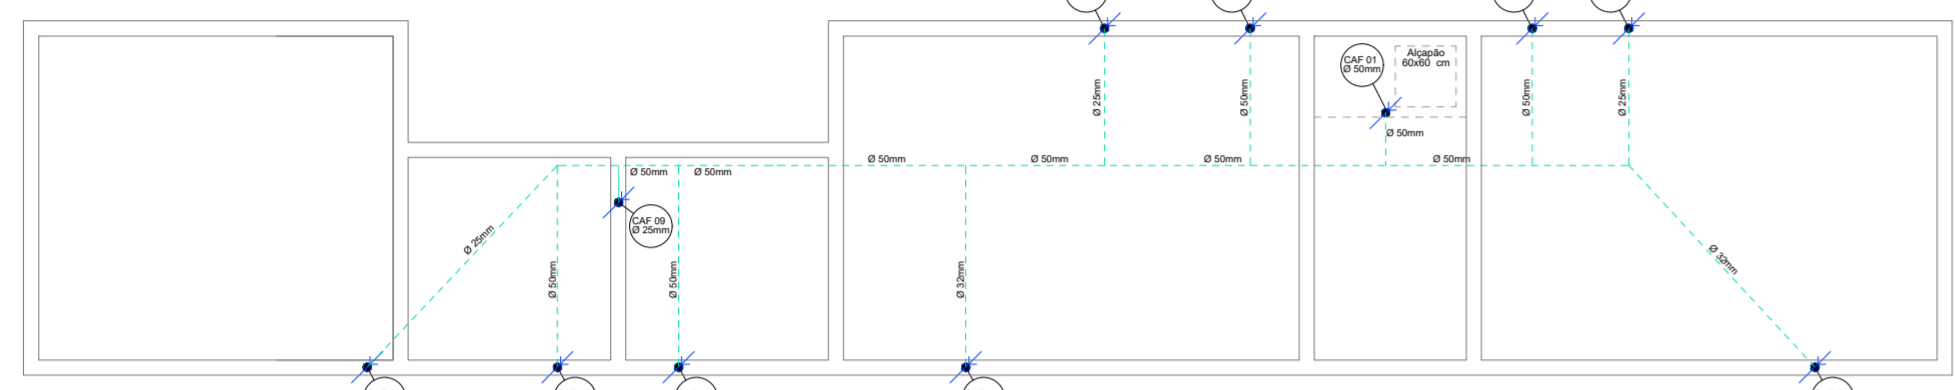


Planta hidráulica  
Esc.: 1/75

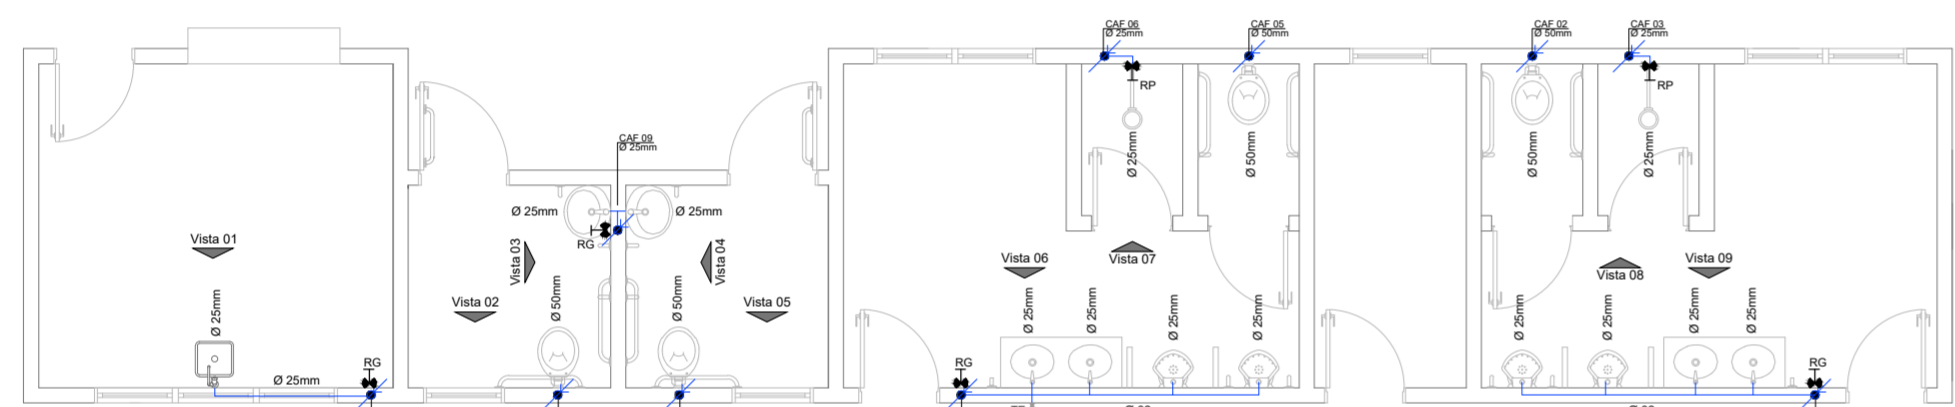


Planta hidráulica  
Esc.: 1/75

**LEGENDA ESGOTO**

- Tubulação para ventilação esgoto
- Tubulação de esgoto
- Caixa de inspeção
- Caixa de gordura
- Caixa sifonada

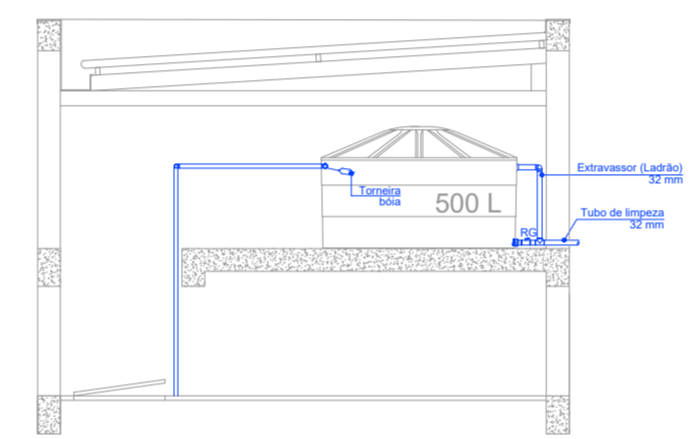


Detalhe hidráulico  
Esc.: 1/50

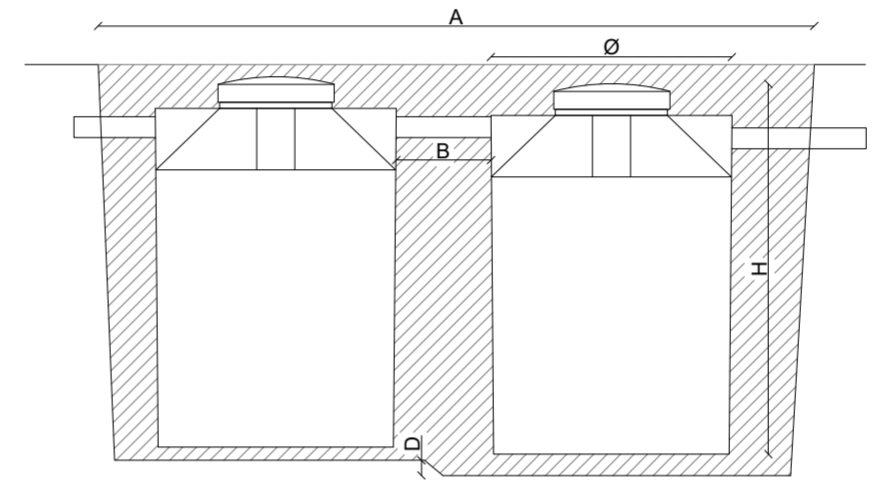


**DIGESTOR / BIOFILTRO**

MODELO	m					Brita nº 4
	Ø	H	A	B	D	
325 L	0,83	1,00	2,15	0,20	0,05	0,28


Detalhe sistema tratamento de esgoto - 325 litros  
Esc.: 1/50

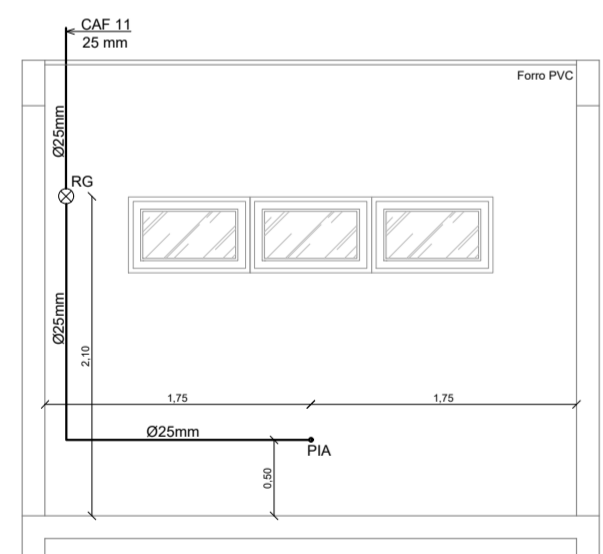


Vista 01  
Esc.: 1/50

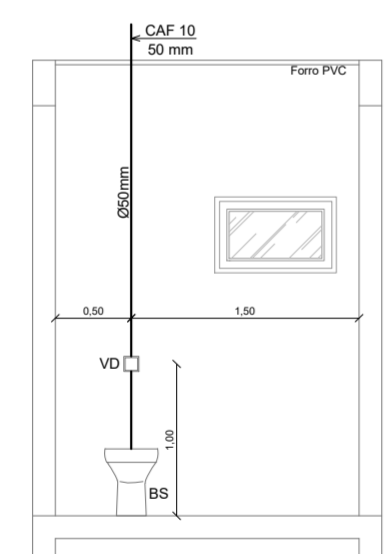


Vista 02  
Esc.: 1/50

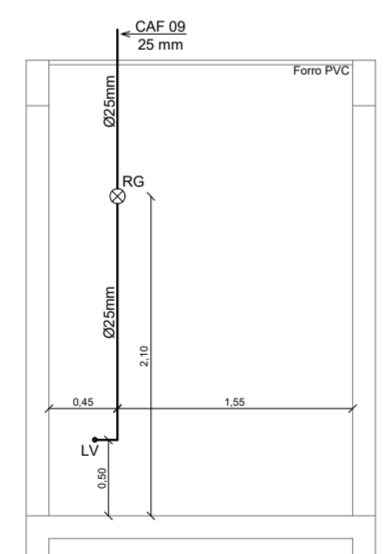


Vista 03  
Esc.: 1/50

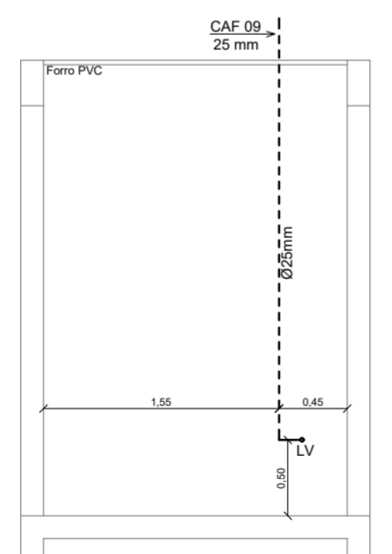


Vista 04  
Esc.: 1/50

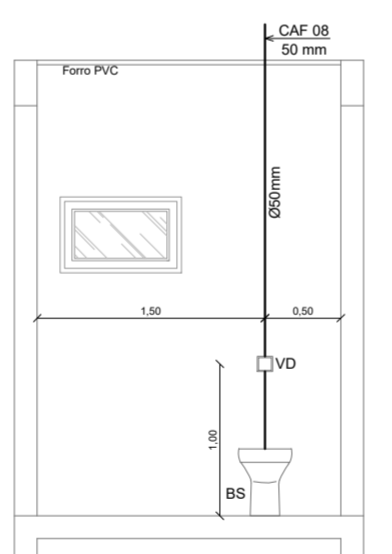


Vista 05  
Esc.: 1/50

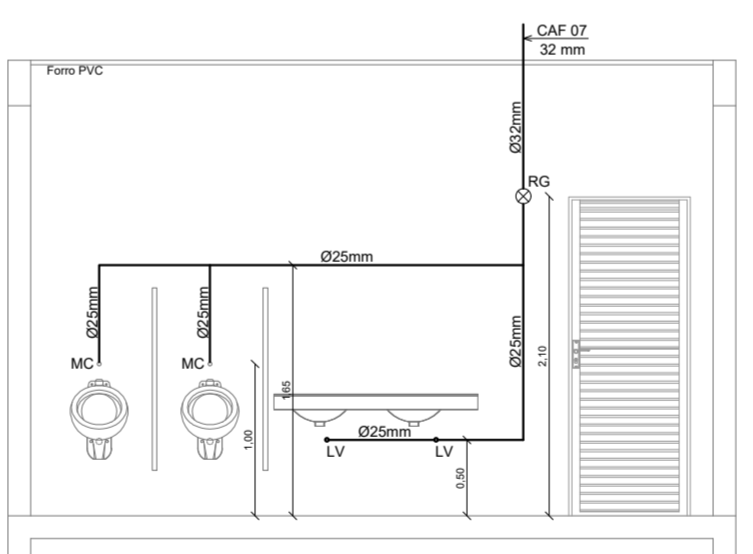


Vista 06  
Esc.: 1/50

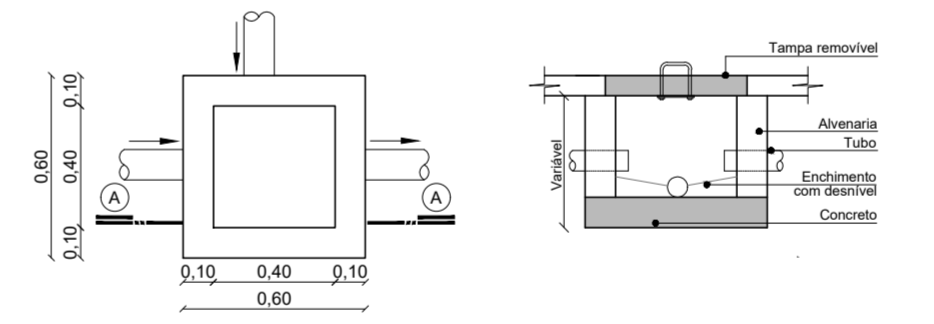


Detalhe caixa de inspeção  
Esc.: 1/50

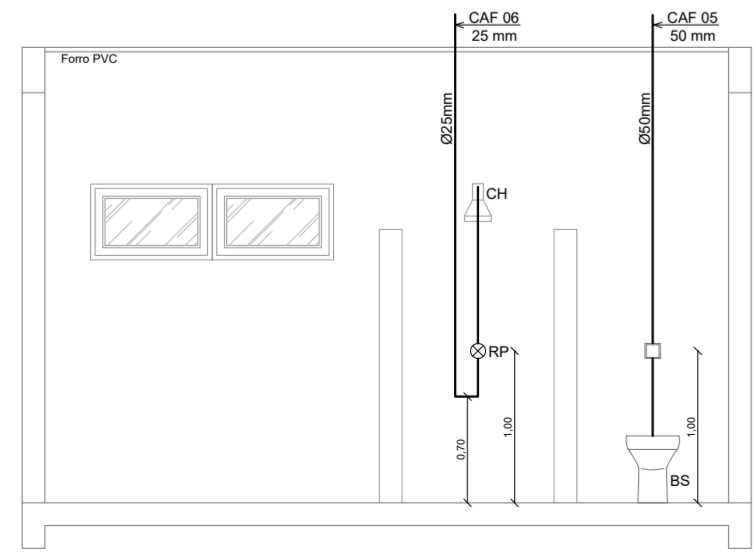


Vista 07  
Esc.: 1/50

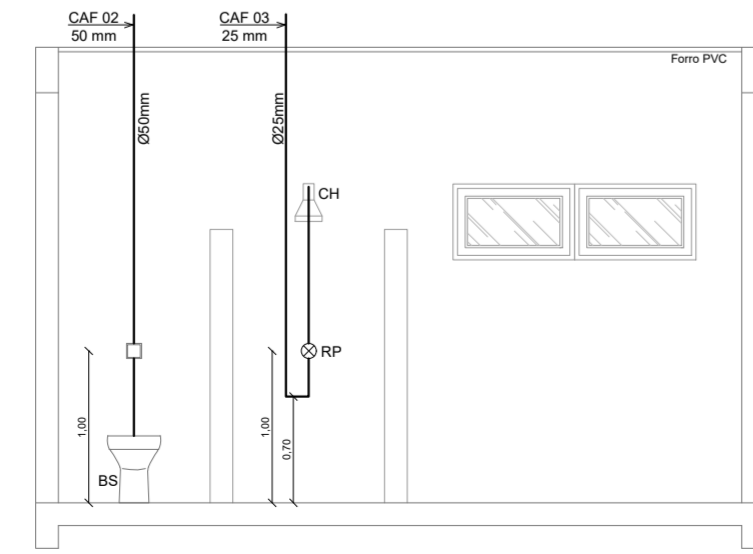


Vista 08  
Esc.: 1/50

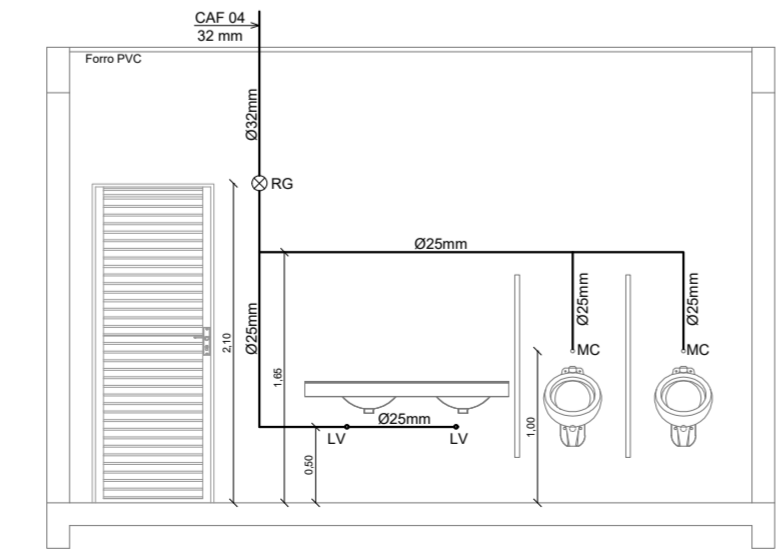

Vista 09  
Esc.: 1/50

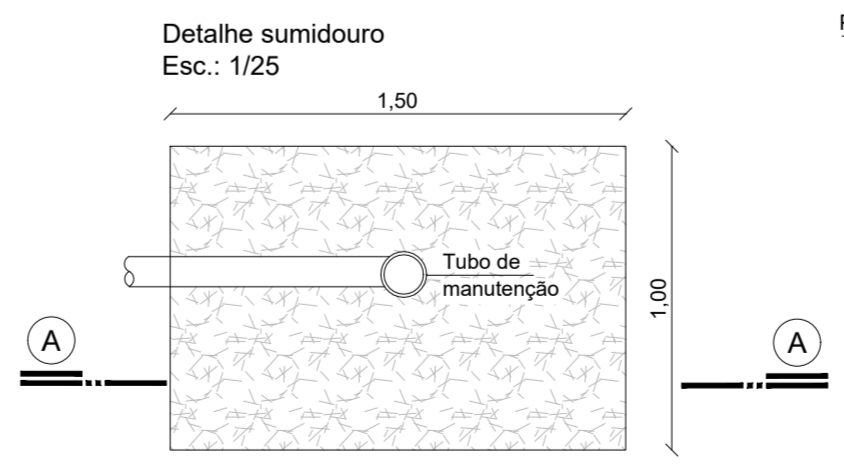

Detalhe sumidouro  
Esc.: 1/25

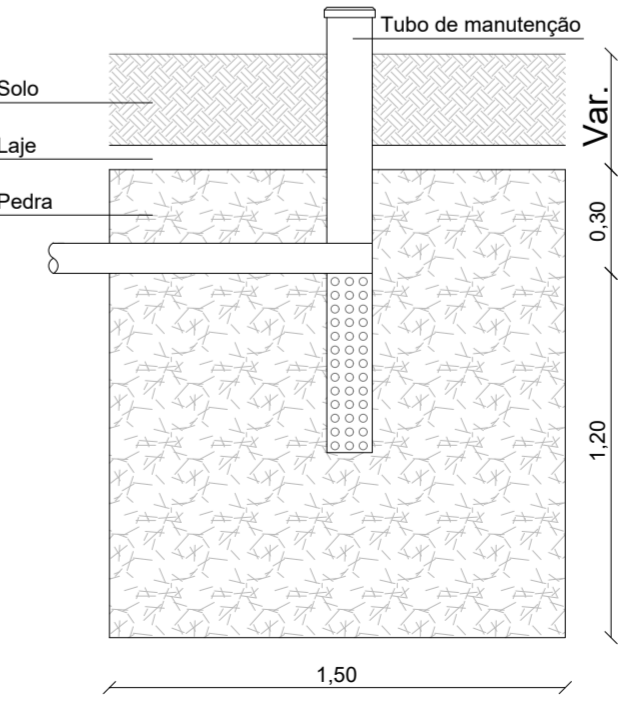

# PROJETO HIDROSSANITÁRIO



Obra:	<b>Estrutura de apoio para campo de futebol</b> Reserva Indígena Sede, s/nº - Ipuacu/SC	Data:	03/2021
Resp. Técnico:	Patrícia Camilotti - Arquiteta e Urbanista CAU A116659-0	Escala:	Indicada
Município:	Ipuacu - SC	Área:	66,67 m²
Especificação:	Planta baixa hidráulica Planta baixa sanitária Tabelas Detalhamentos	Desenho:	
		Prancha:	HID-01