



# CROQUI PREVENTIVO CONTRA INCÊNDIO - RPCI


Planta com sistemas preventivos contra incêndio  
Esc.: 1/75

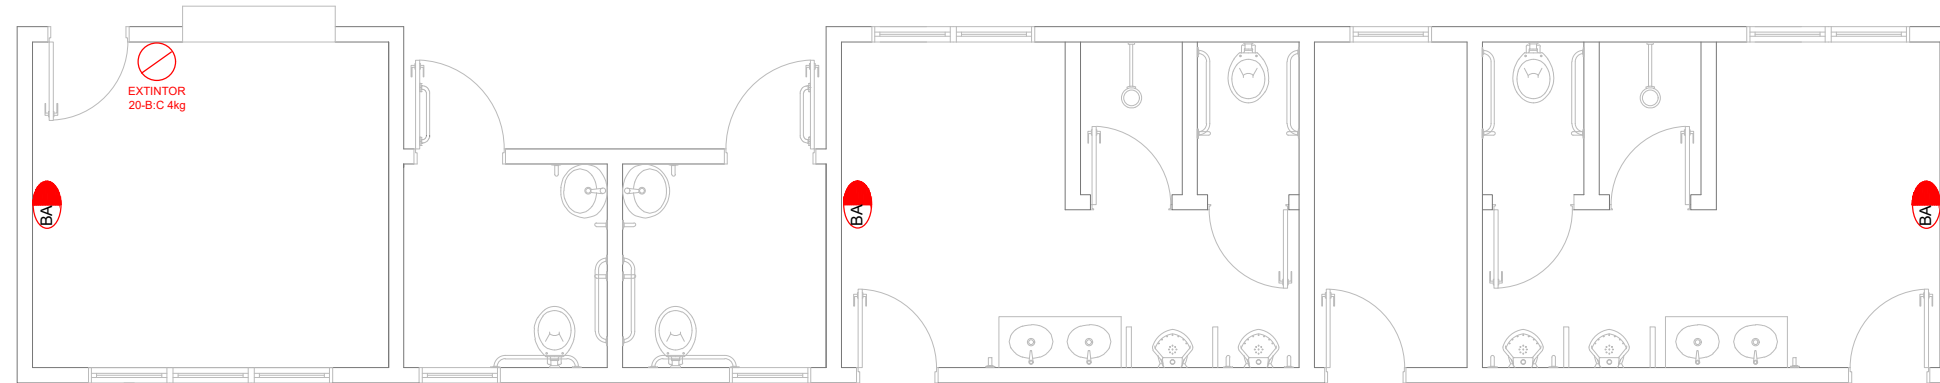

**NOTA:**  
A edificação não fará uso de gás combustível.

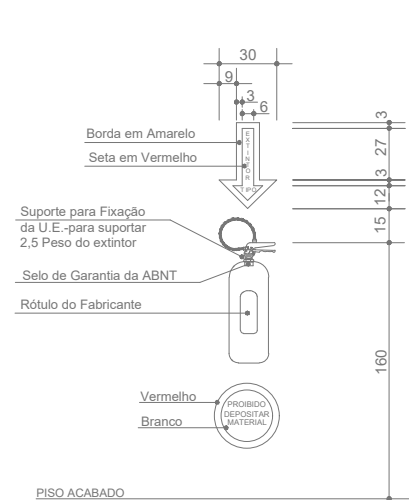

Detalhe extintor  
Sem escala

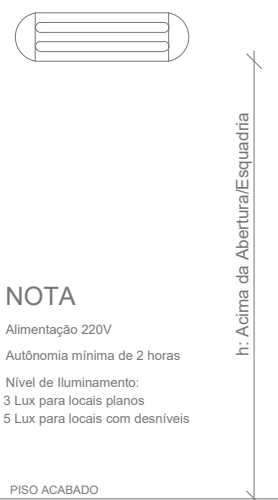

**NOTA**  
Alimentação 220V  
Autonomia mínima de 2 horas  
Nível de Iluminamento:  
3 Lux para locais planos  
5 Lux para locais com desníveis

Detalhe iluminação de emergência  
Sem escala

LEGENDA/SIMBOLOGIA	
	EXTINTOR DE PQS 20:B-C - 4Kg
	ILUMINAÇÃO EMERGÊNCIA - BLOCO AUTÔNOMO 30 LEDS
	PISO ANTIDERRAP. E INCOMBUSTIVEL (COEF. DE FRICÇÃO DINÂMICO > 0.4 - ENSAIO A SECO E ÚMIDO)



Obra:

Estrutura de apoio para campo de futebol  
Reserva Indígena Sede, s/n° - Ipuauçu/SC

Data:

03/2021

Escala:

Indicada

Resp. Técnico:

Patrícia Camilotti - Arquiteta e Urbanista CAU A116659-0

Área:

66,67 m<sup>2</sup>

Município:

Ipuauçu - SC

Desenho:

Especificação: Planta baixa sistemas preventivos contra incêndio  
Detalhamentos

Prancha:

RPCI-01