PRODUCED BY AN AUTODESK EDUCATIONAL PRODUCT

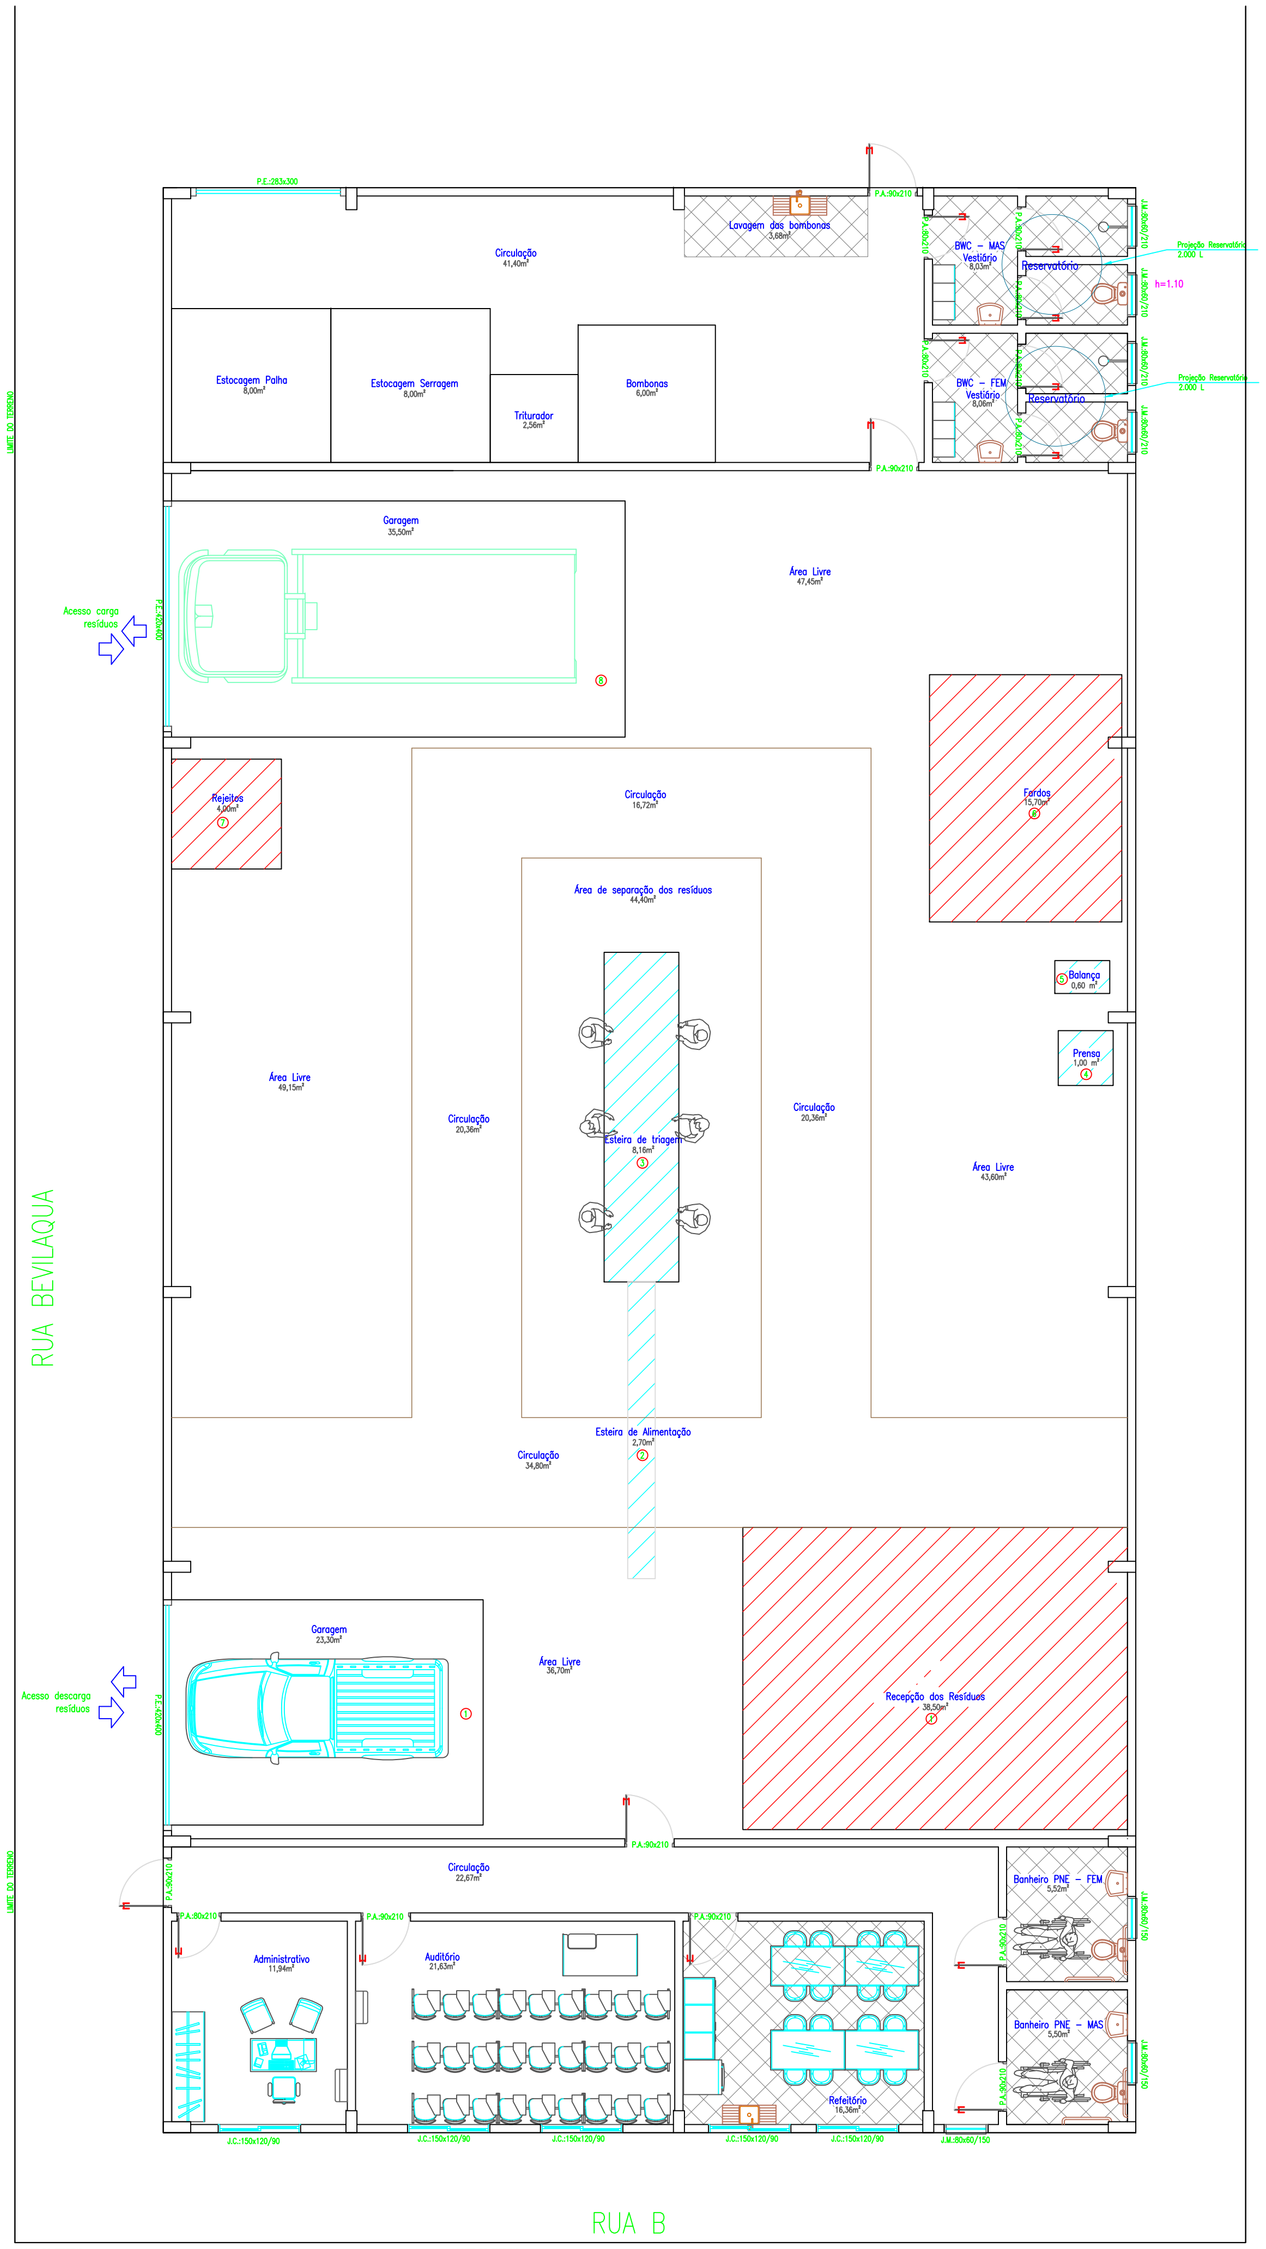

Planta Baixa – Layout – 626,58 m²
Planta com mobilia e Processo de Operação

Unidade de Recicláveis

1. Acesso descarga dos Resíduos – Área de armazenamento da recepção dos resíduos de 38,50 m²
2. Esteira de alimentação – os resíduos são encaminhados a esteira de triagem
3. Esteira de triagem – Separação dos resíduos
4. Prensa – Resíduos são enfardados
5. Balança – Realiza a pesagem dos fardos
6. Fardos – Área de armazenamento dos fardos
7. Rejeitos – Área de armazenamento dos rejeitos separados na esteira de triagem
8. Acesso carga – Área para carga dos fardos e rejeitos

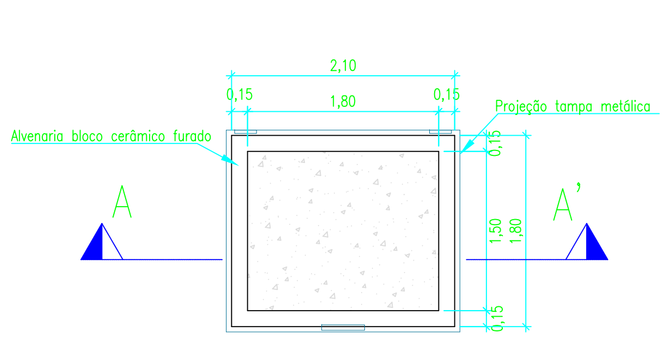

Planta Baixa

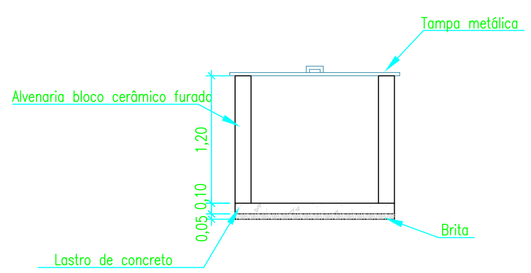

Corte AA'

Detalhe lixeiras – Comunidades Rurais
x 20 Un – 3,24 m³ cada

VITAL
Engenharia e Meio Ambiente

Vital Engenharia Ltda
Av. Nereu Ramos, 75-D, Edifício CPC, Sala 1207-A
Centro, Chapecó, SC, CEP 89801-020
Fone: (0 49) 3323.0294 / 9967.3137
Contato: vital.engenharia@yahoo.com.br

Projeto:
Reciclagem de Resíduos Sólidos Urbanos

Proprietário:
Município de Ipuaçu

Endereço da Obra:
Rua Bevilaqua - Bairro Industrial - Ipuaçu/SC

Conteúdo:
Projeto Arquitetônico:
Layout com mobilia e operação unidade de reciclaveis
Detalhes Lixeiras

Area do Loteamento:
Area: 626,58m2
Data: Out/2017
Escala: 1:75
Arquivo:

Ass. Responsável Técnico
Karina Breier
Engenheiro Civil
CREA/SC 14.1445-5

Ass. Proprietário
Município de Ipuaçu

Prancha: 02

PRODUCED BY AN AUTODESK EDUCATIONAL PRODUCT
PRODUCED BY AN AUTODESK EDUCATIONAL PRODUCT
PRODUCED BY AN AUTODESK EDUCATIONAL PRODUCT