



2 Locação  
Sem Escala


1 Planta Baixa  
Esc: 1:50

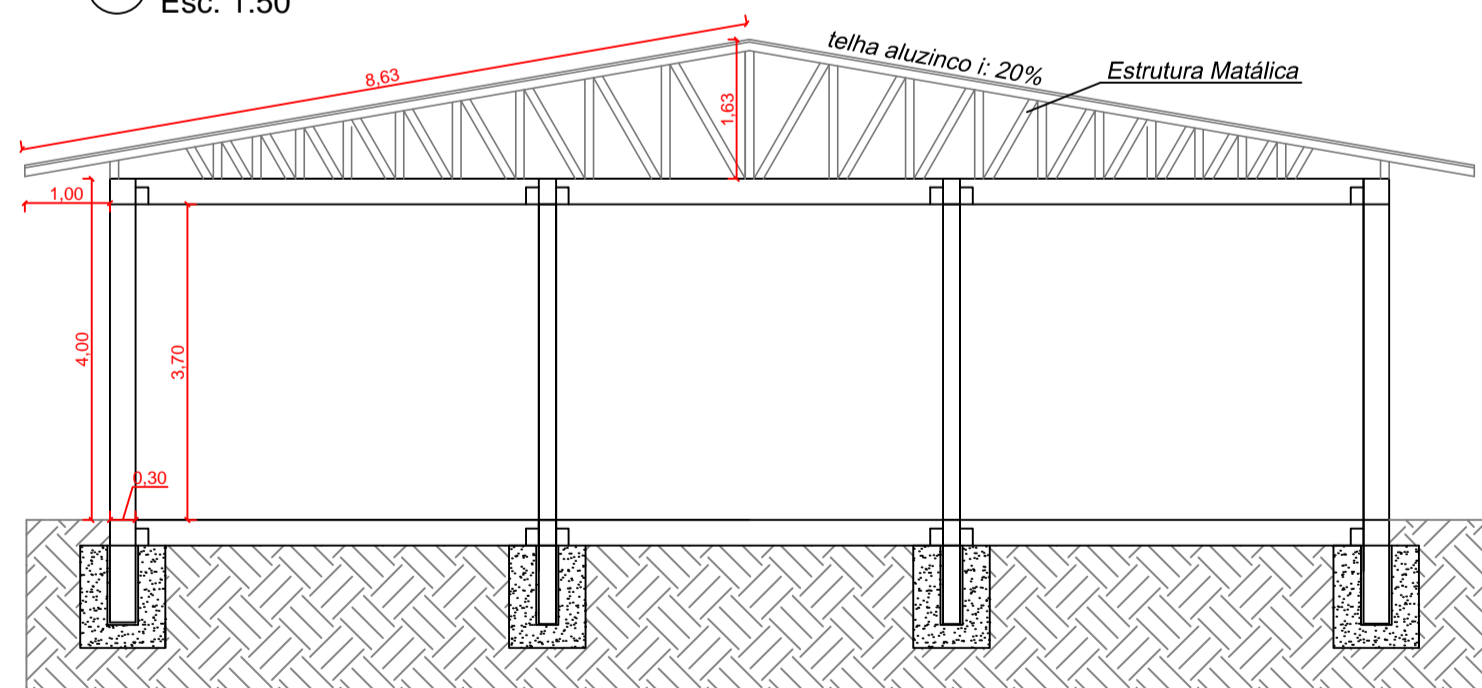


3 Corte BB'  
Esc: 1:85

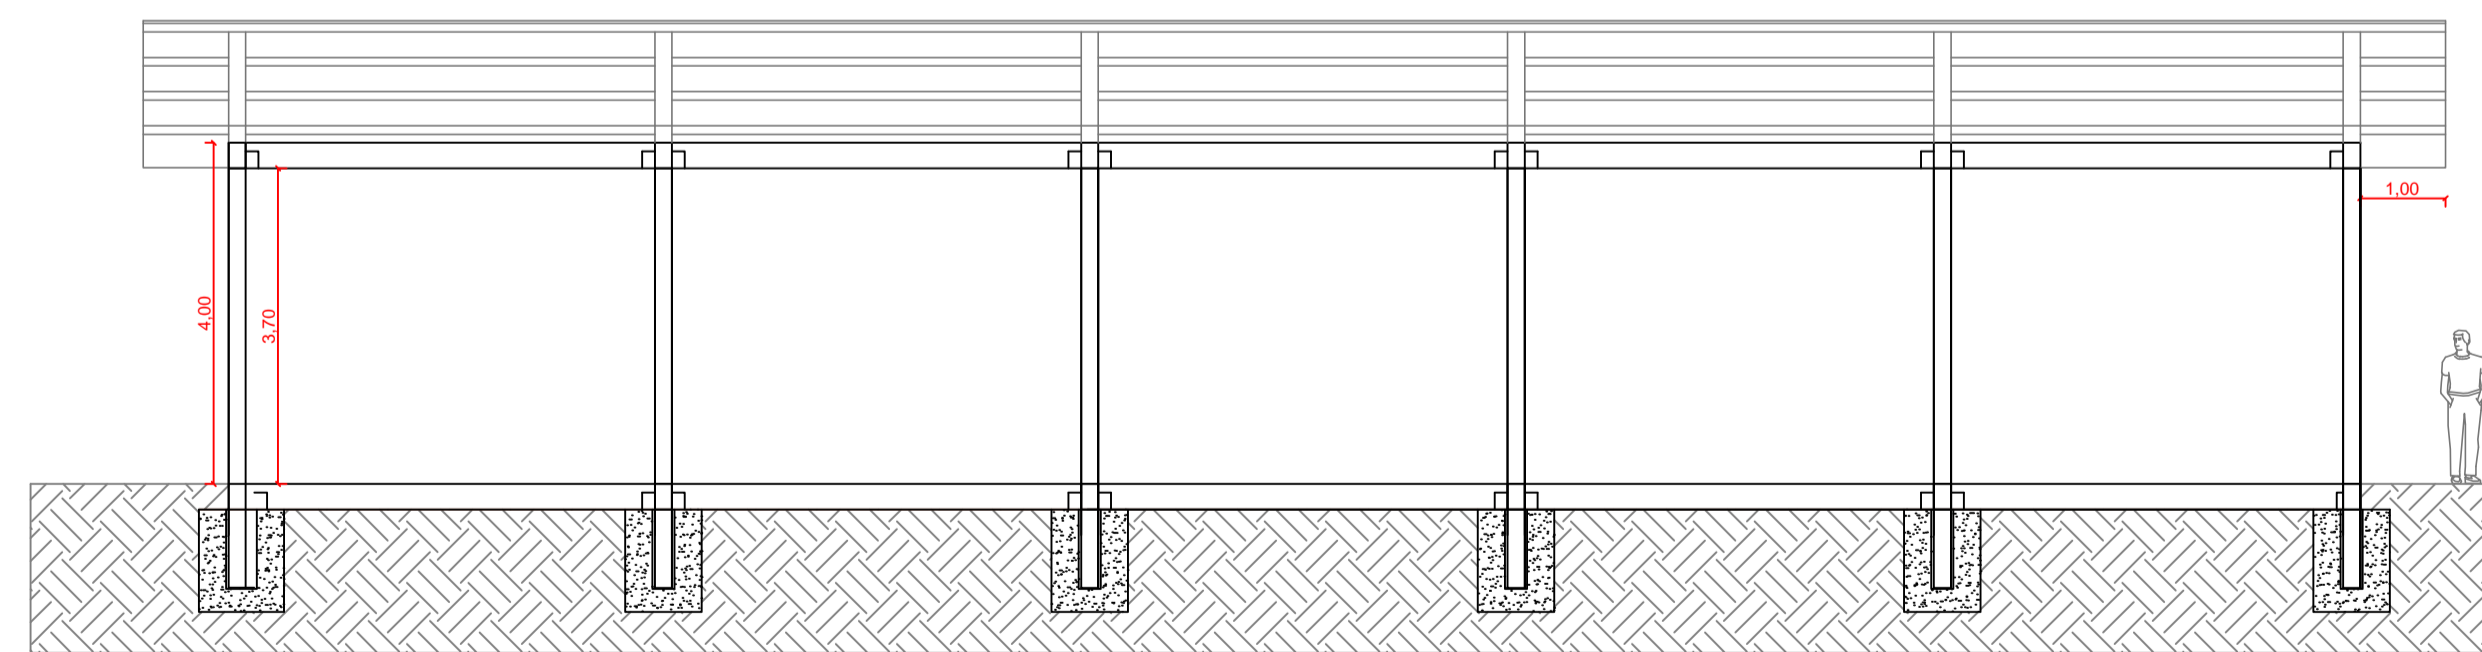

4 Corte AA'  
Esc: 1:85

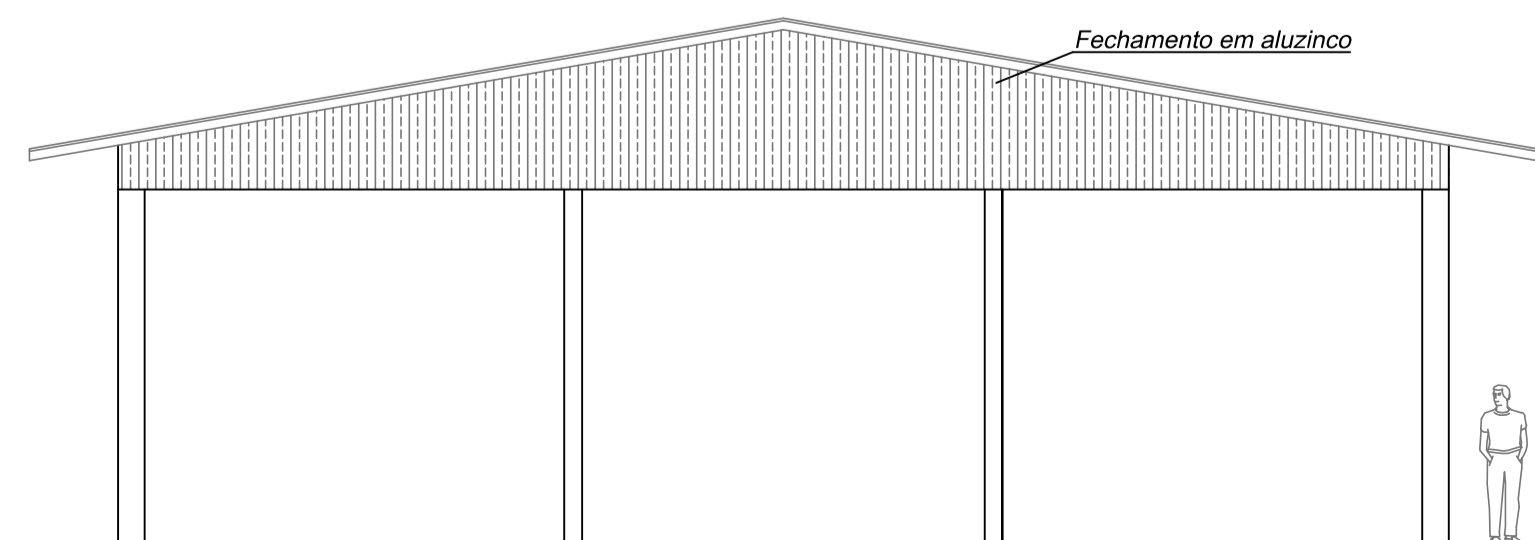

5 Fachada BB'  
Esc: 1:85

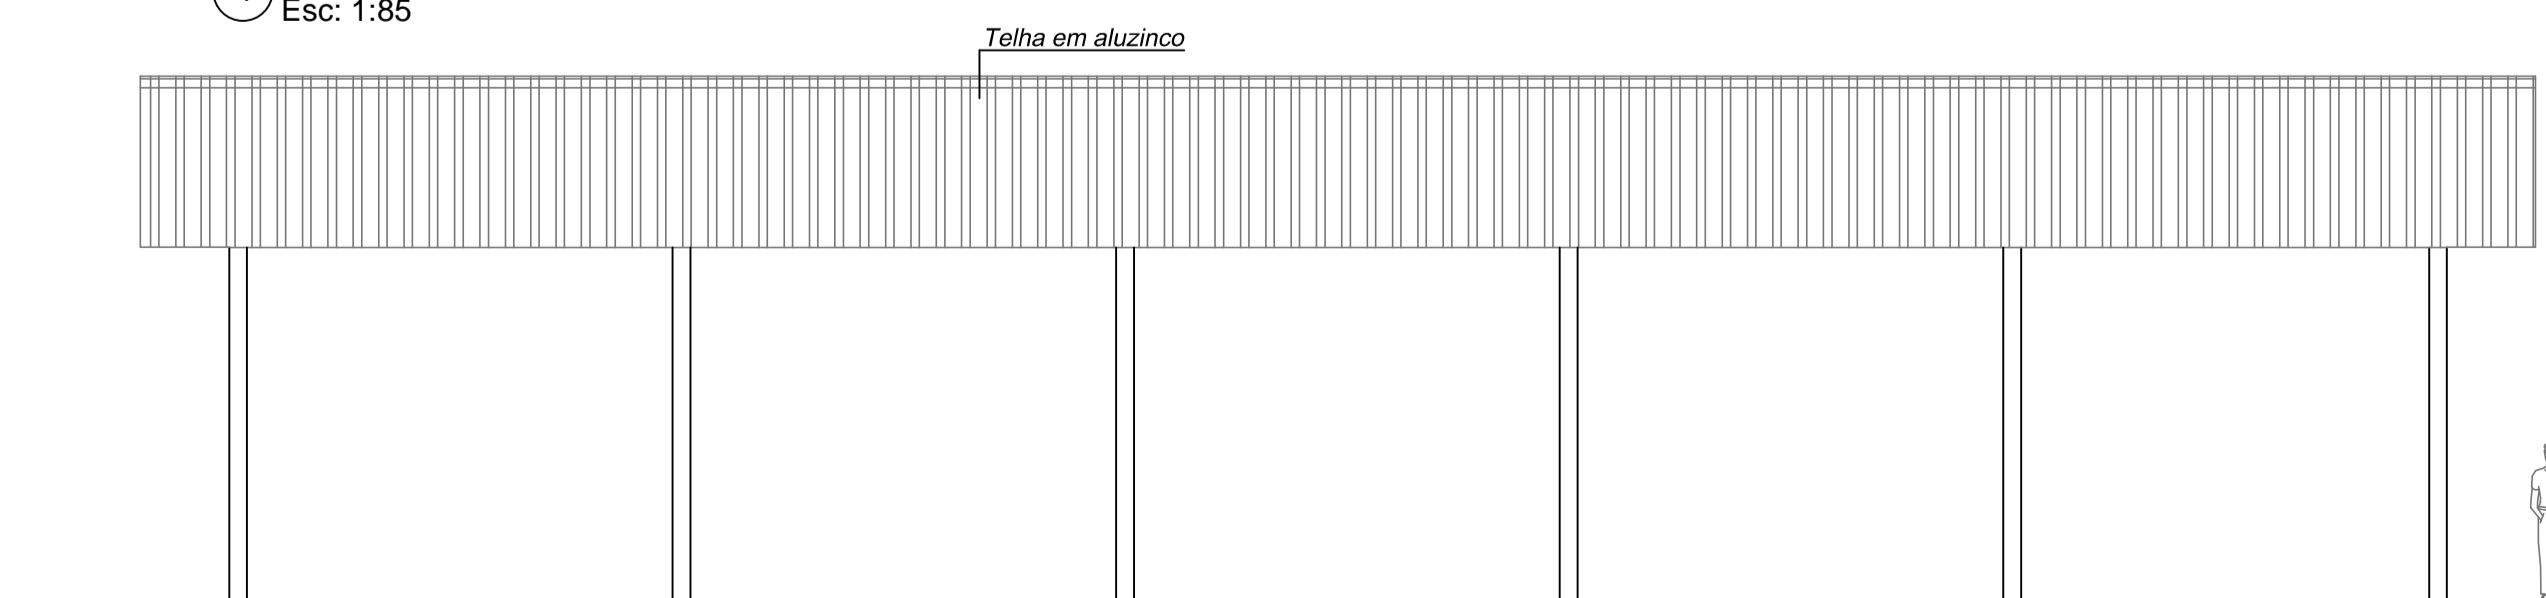

6 Fachada AA'  
Esc: 1:85

PROJETO ARQUITETÔNICO

PROJETO ARQUITETÔNICO

BARRAÇÃO PRÉ MOLDADO - CENTRO DE EVENTOS  
Interior - Área Rural  
Sede da Terra Indígena Xapecó  
Ipuçu / SC

MUNICÍPIO DE IPUÇU  
CNPJ: 95.993.028/0001-83

Resp. Técnico.

Indiamara Aline Vizolli  
CREA SC - 136607-5  
Fone: (49) 99950-9620  
engenharia@ipucu.sc.gov.br

Conteúdo:

- Plantas baixas
- Cortes
- Elevações
- Legenda

Indiamara Aline Vizolli  
Engenheira Civil  
CREA SC - 136607-4

Desenho:  
Paulina/Indiamara

Revisão.

REV 01

Data.

Agosto/2022

Escala.

Indicada

Área:

375m<sup>2</sup>

01/  
01