



01 Pavimento Térreo
Esc.: 1/100

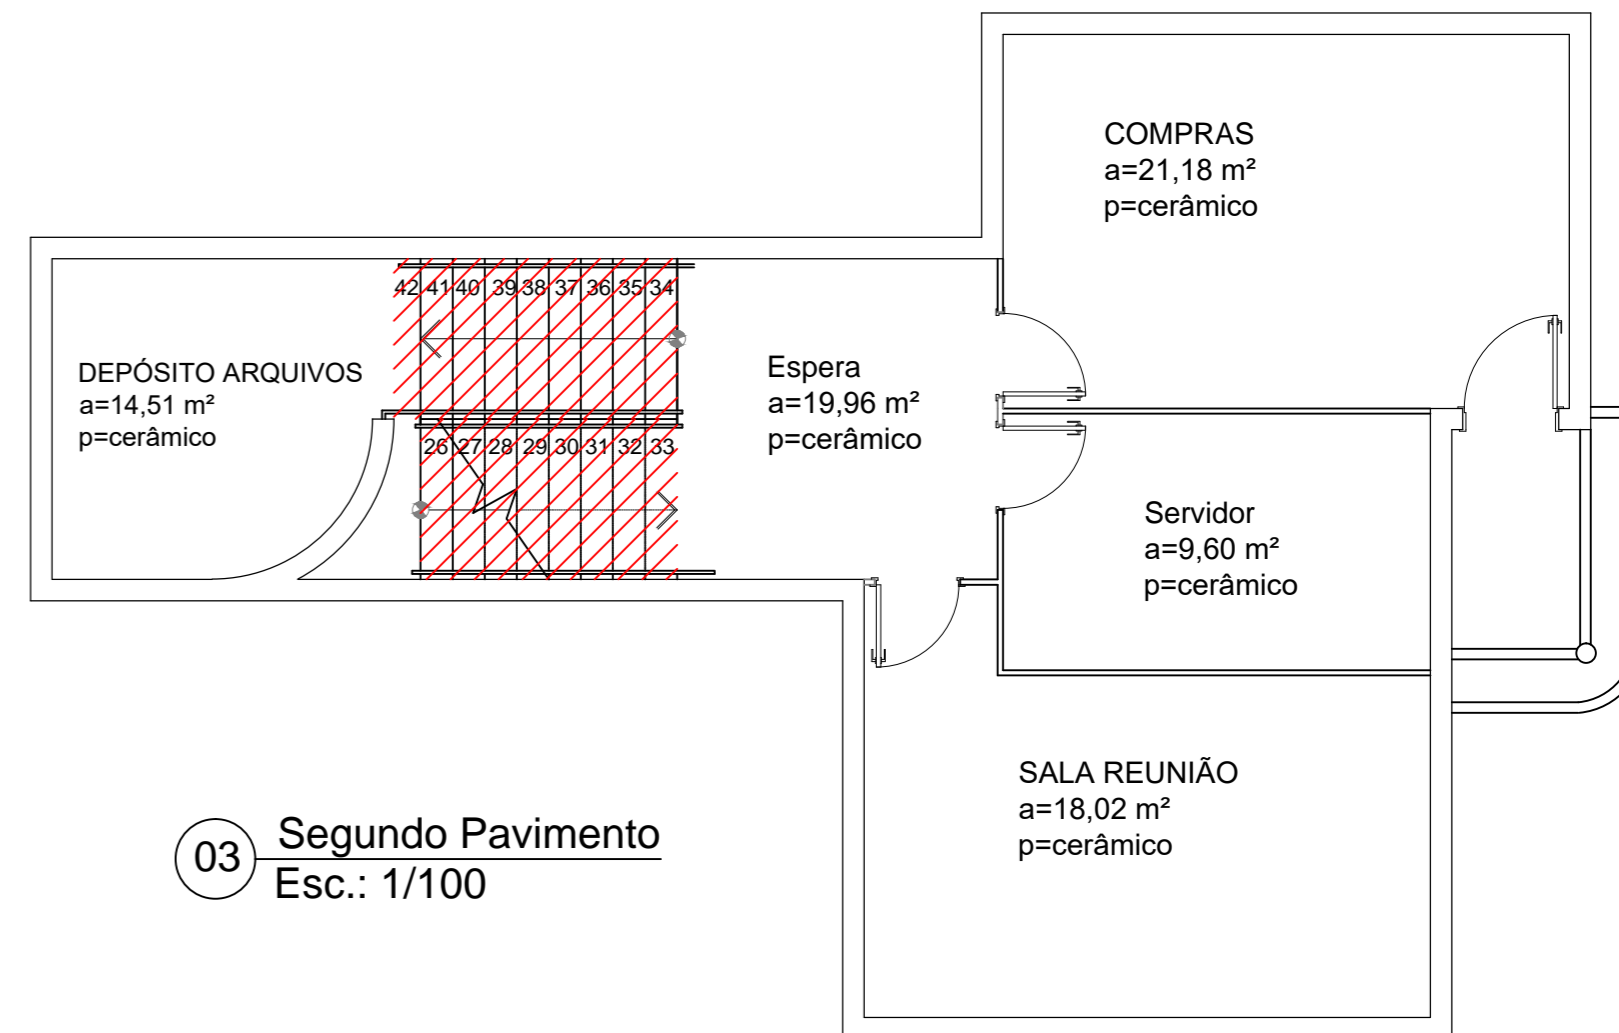

03 Segundo Pavimento
Esc.: 1/100

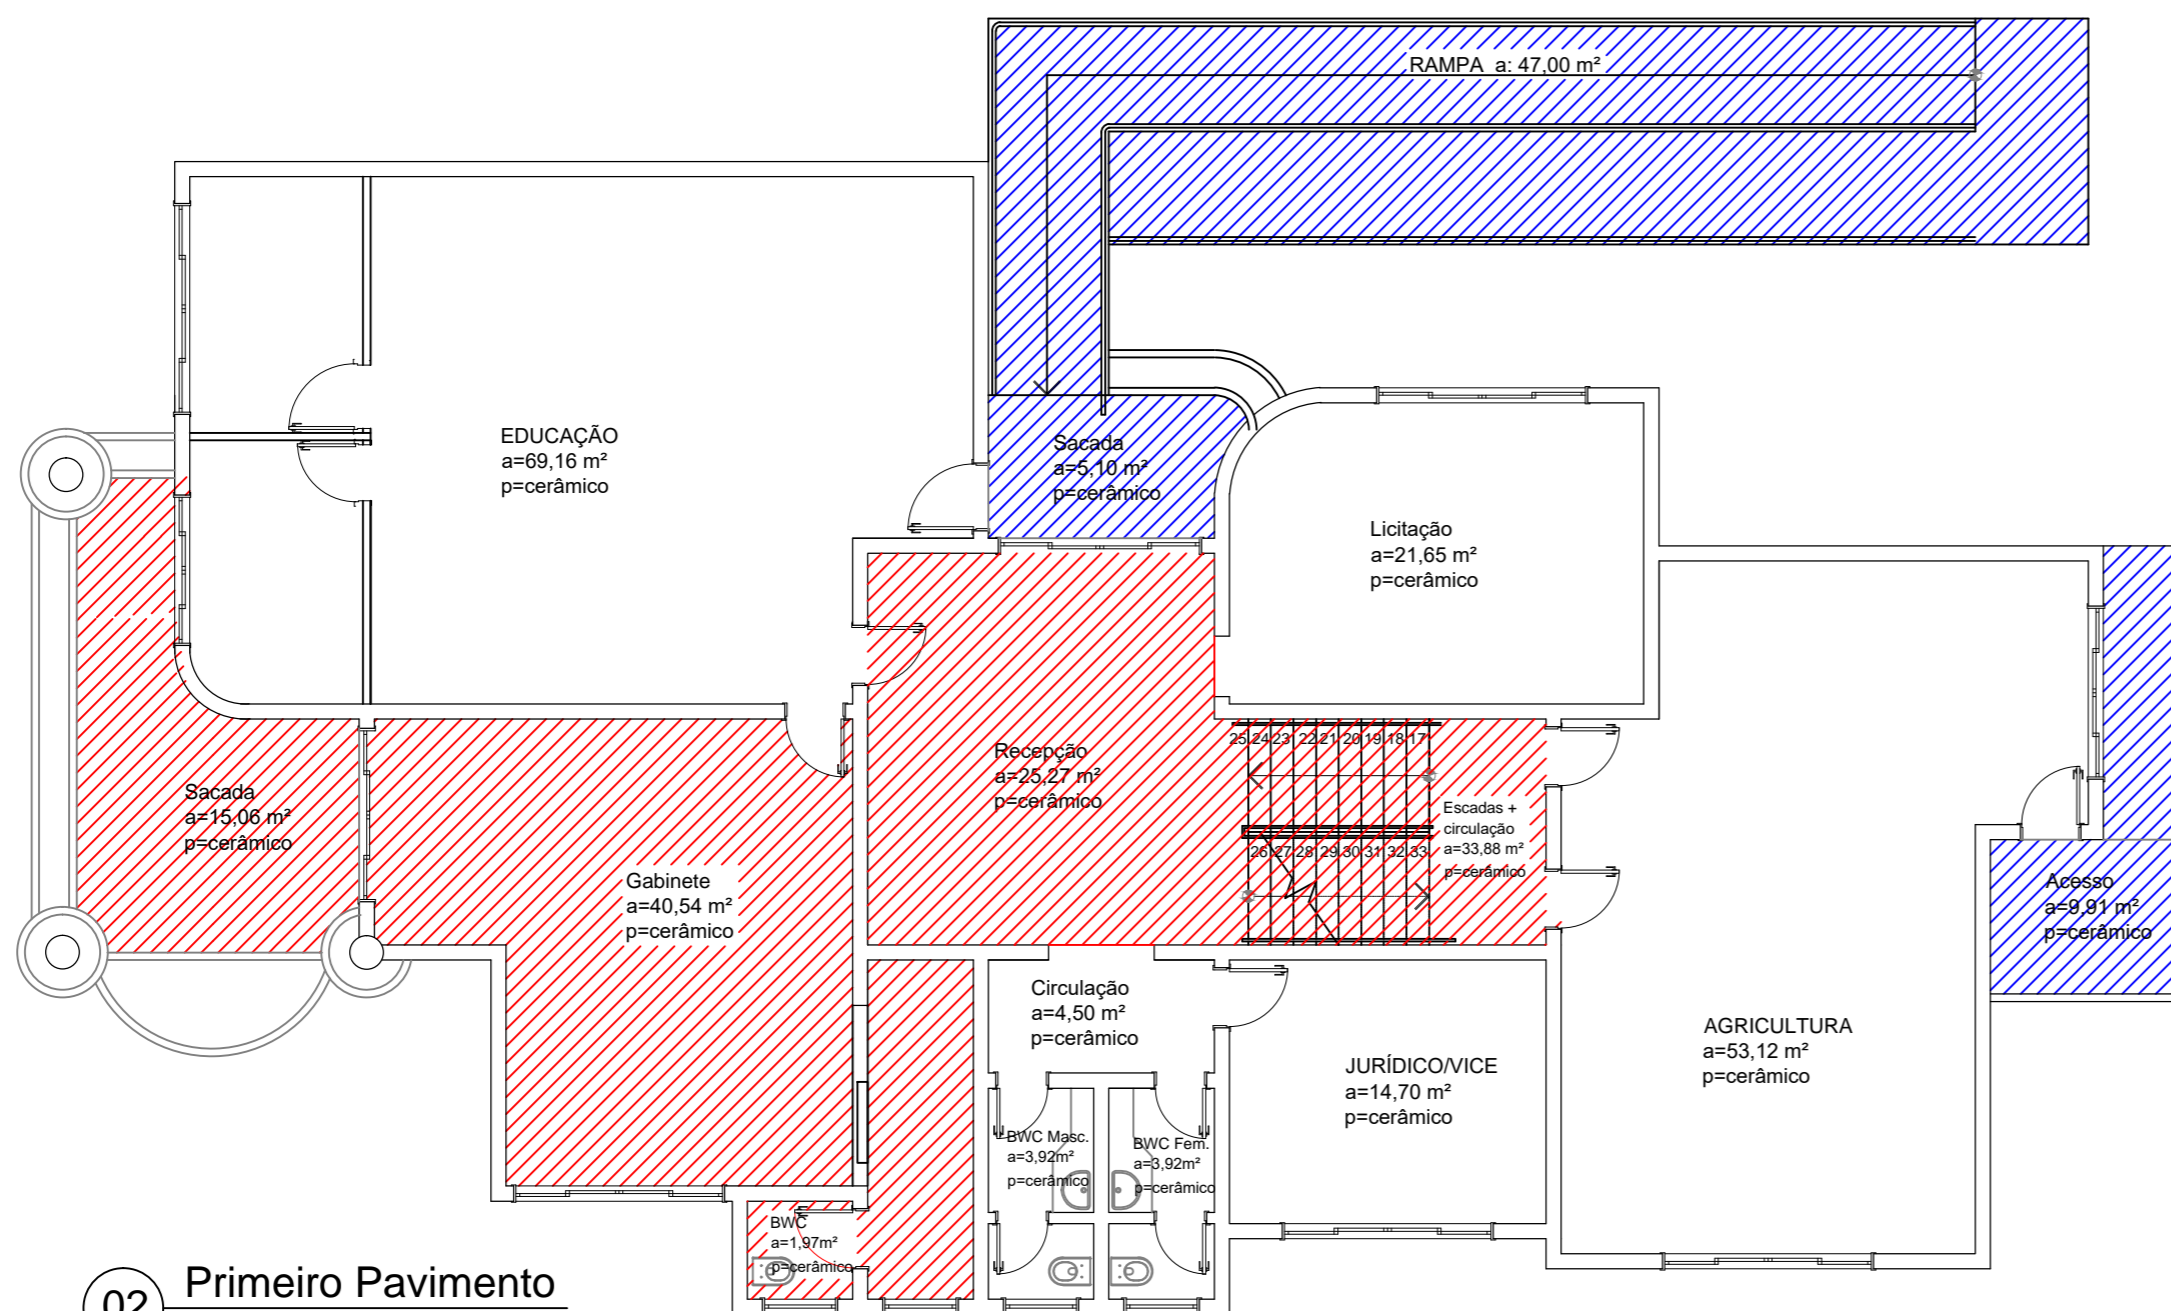

02 Primeiro Pavimento
Esc.: 1/100

- Revestimento Antiderrapante
- Revestimento Acetinado

PROJETO ARQUITETÔNICO			
REFORMA E REVITALIZAÇÃO DA PREFEITURA MUNICIPAL DE IPUAÇU Rua Zanela, Centro de Ipuaçú/SC Ipuaçú / SC			
MUNICÍPIO DE IPUAÇU CNPJ: 95.993.028/0001-83			
Resp. Técnico.	Conteúdo:	Indiamara Aline Vizolli Engenheira Civil CREA SC - 1366007-4	
Indiamara Aline Vizolli CREA SC - 136607-5 Fone: (49) 99950-9820 engenheira@ipuacu.sc.gov.br	- Plantas baixas	Desenho: Paulina/Indiamara	01 /01
Revisão.	Data.	Escala.	Área:
REV 01	Fevereiro/2023	Indicada	