


Planta de situação atual e curvas de nível - levantamento topográfico
Esc.: 1/750



Planta de localização geral
Esc.: Sem escala

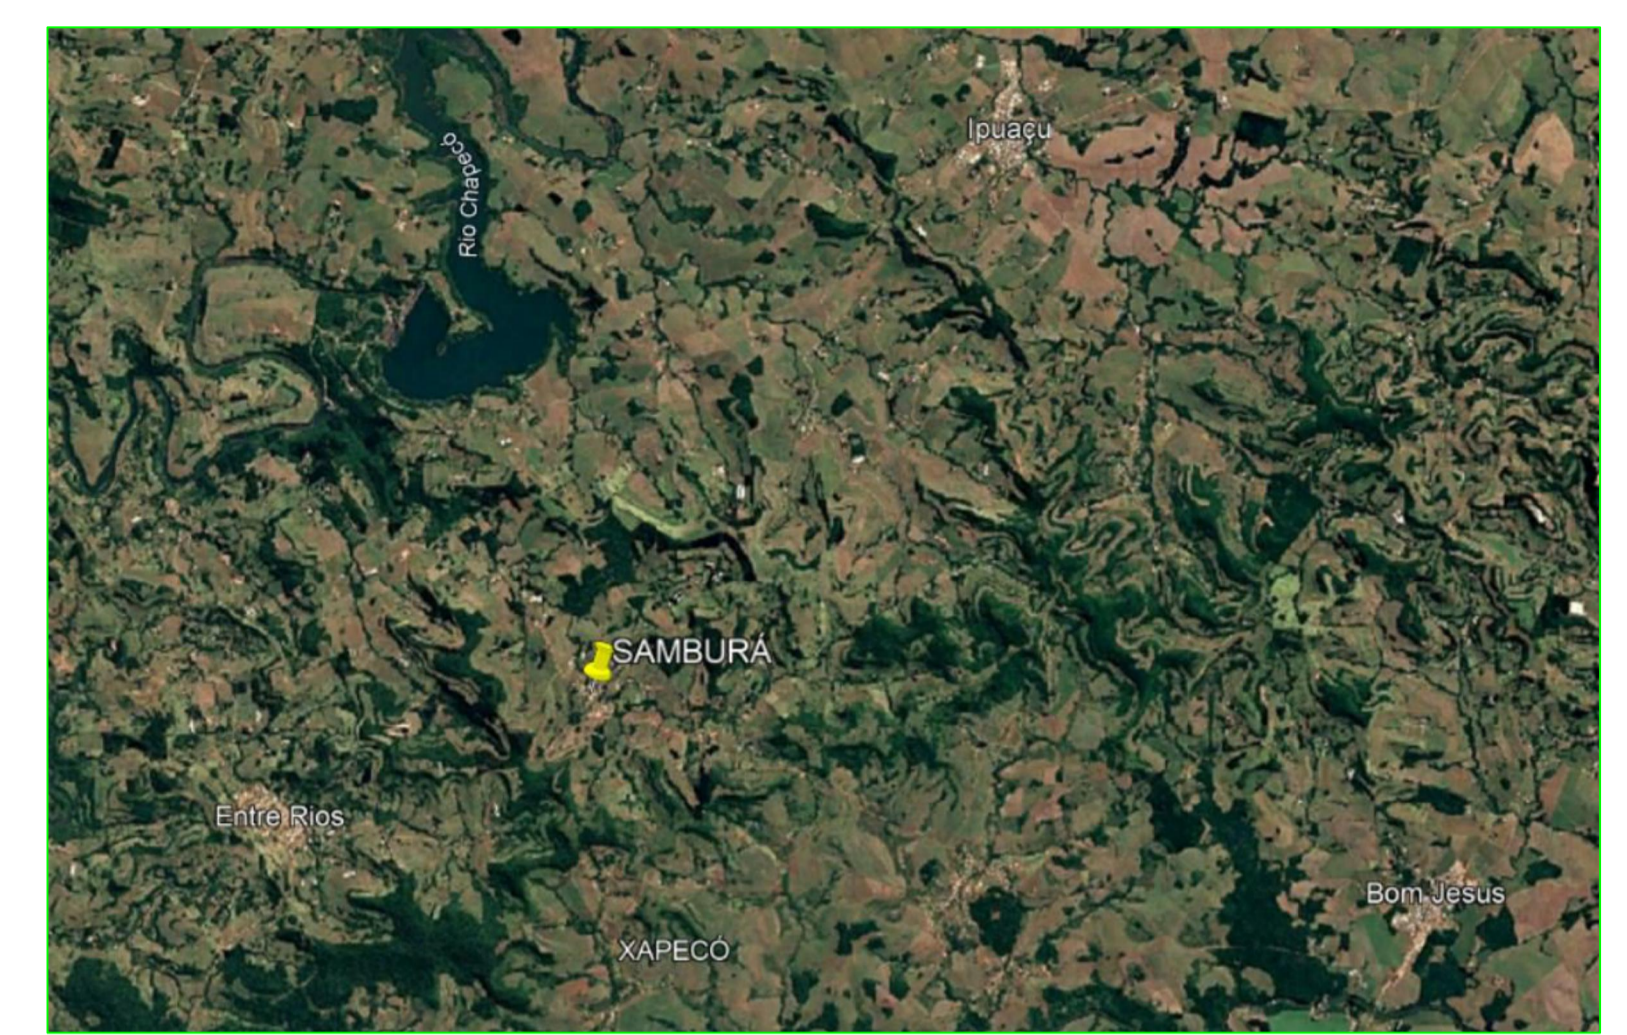

Planta de localização
Esc.: Sem escala

QUANTITATIVOS	
Pavimentação asfáltica	7.602,97 m ²
Meio-fio extrusado 30x15cm	1.920,00 m
Meio-fio rebaixado extrusado 20x15cm	124,00 m
Drenagem - tubulação Ø 60 mm	992,00 m
Drenagem canalização (2 tubos) - tubulação Ø 150 mm	14,00 m
Boca de lobo	43 unidades
Placa velocidade máxima	06 unidades
Placa lombada - lombada a 50m	14 unidades
Placa tipo PARE	02 unidades
Placa travessia de pedestres	08 unidades
Placa estacionamento de ônibus	01 unidade

LEGENDA			
	Boca de lobo e drenagem a executar		Placa de parada obrigatória
	Boca de lobo e drenagem existente		Placa de velocidade máxima
	Canalização com dois tubos 1500mm		Placa de travessia de pedestres
	Vala existente a céu aberto		Placa de lombada
	Trecho a pavimentar sobre pedra rachão		Placa de lombada a 50 metros
	Meio-fio em concreto extrusado		Placa de estacionamento ônibus
	Poste existente a manter		
	Entradas		



PROJETO PAVIMENTAÇÃO

COMUNIDADE SAMBURÁ
COMUNIDADE SAMBURÁ, INTERIOR - IPUAÇU/SC

PROPRIETÁRIO:	MUNICÍPIO DE IPUAÇU CNPJ 95.993.028/0001-83
RESPONSÁVEL TÉCNICO:	TÂNIA MARA BALDISSERA ENGENHEIRA CIVIL - CREA/SC 133.907-5
PROJETOS:	
RESPONSÁVEL TÉCNICO:	MAICON GENTIL POLESE ENGENHEIRO FLORESTAL - CREA/SC 156.616-5
CONTEÚDO:	ÁREA DE PAVIMENTAÇÃO: 7.602,97 m ² FOLHA: PAV 01
LEVANTAMENTO TOPOGRÁFICO:	REVISÃO: PAV. SAMBURÁ 01 DATA: JULHO - 2022

PAV 01
01/05