



Planta de drenagem pluvial
Esc.: 1/750



PROJETO PAVIMENTAÇÃO

COMUNIDADE SAMBURÁ
COMUNIDADE SAMBURÁ, INTERIOR - IPUAÇU/SC

PROPRIETÁRIO:	MUNICÍPIO DE IPUAÇU CNPJ 95.993.028/0001-83
RESPONSÁVEL TÉCNICO:	TÂNIA MARA BALDISSERA ENGENHEIRA CIVIL - CREA/SC 133.907-5
PROJETOS:	
RESPONSÁVEL TÉCNICO:	MAICON GENTIL POLESE ENGENHEIRO FLORESTAL - CREA/SC 156.616-5
LEVANTAMENTO TOPOGRÁFICO:	
CONTEÚDO:	ÁREA DE PAVIMENTAÇÃO: 7.602,97 m ² FOLHA: PAV 02 - PLANTA DE DRENAGEM PLUVIAL 02/05 - DETALHAMENTOS
REVISÃO:	PAV. SAMBURÁ 01 DATA: JULHO - 2022

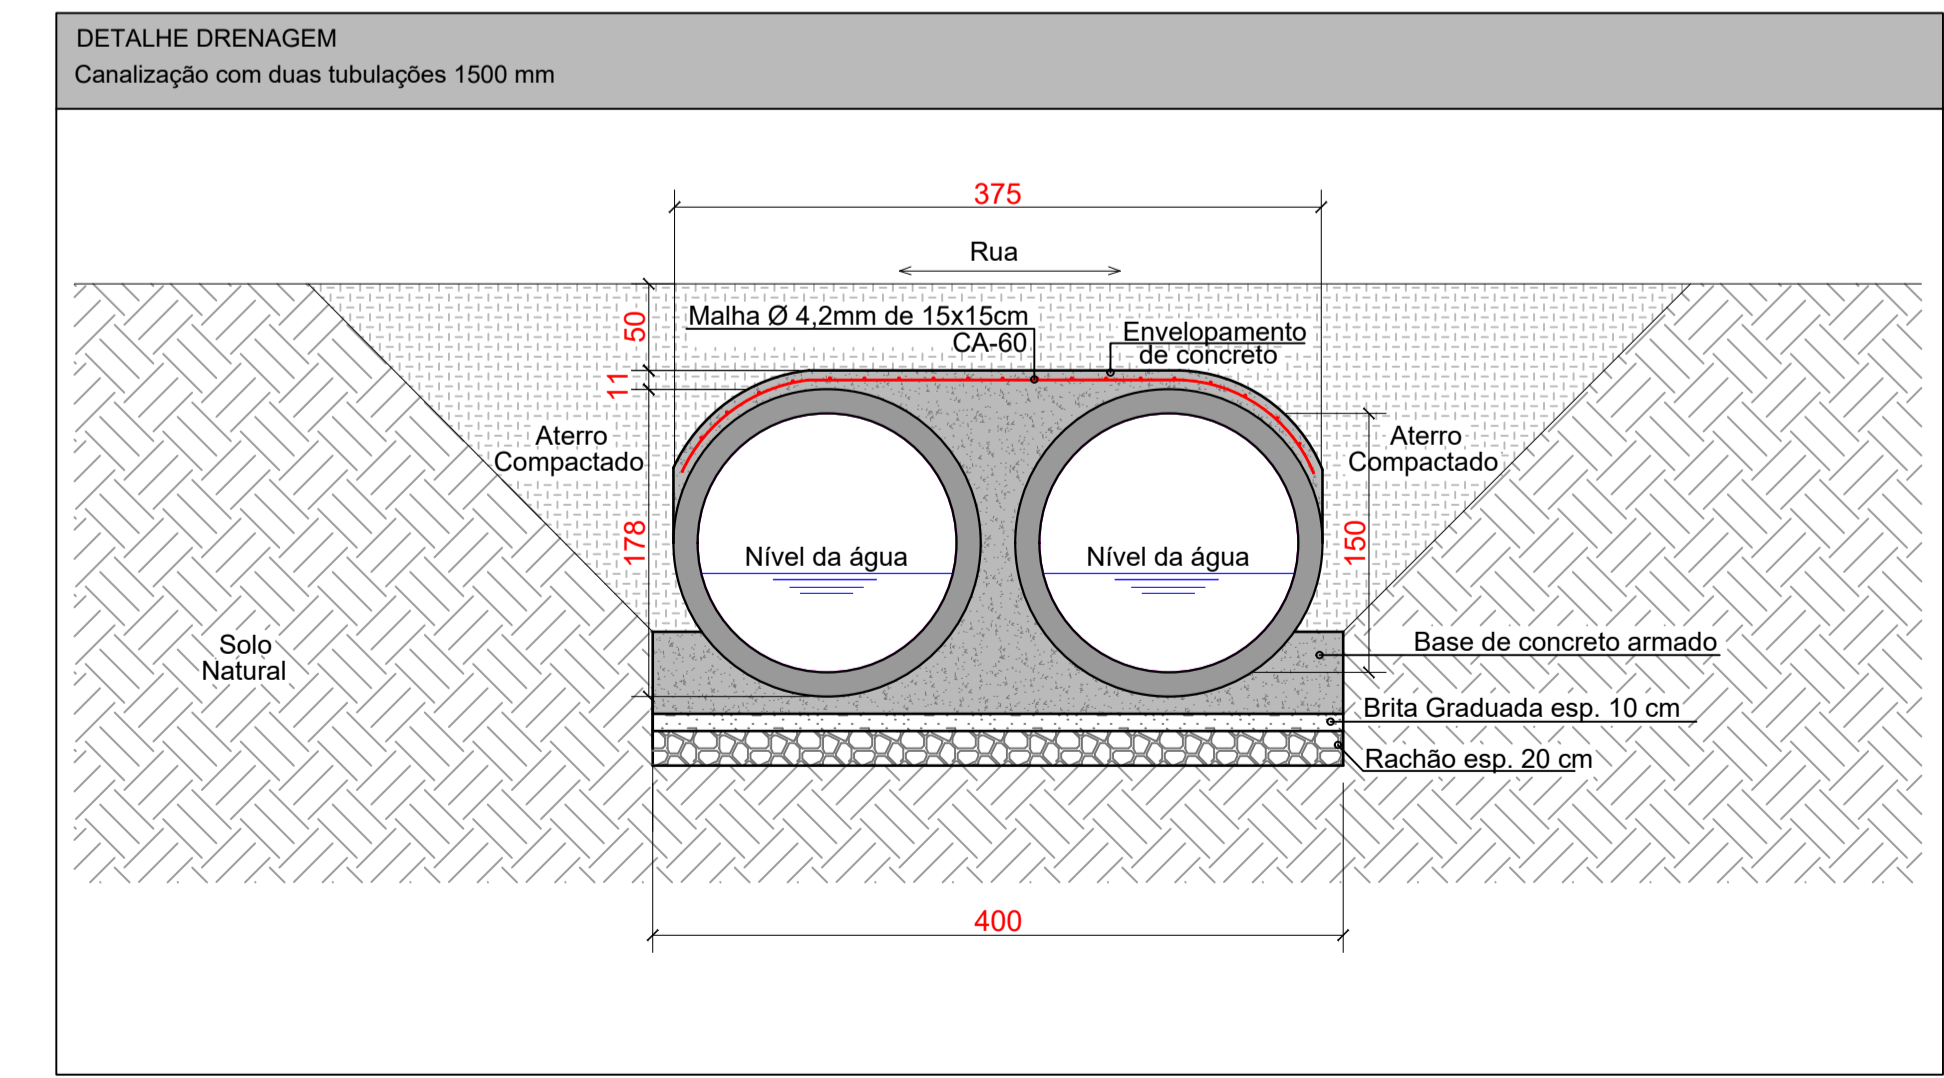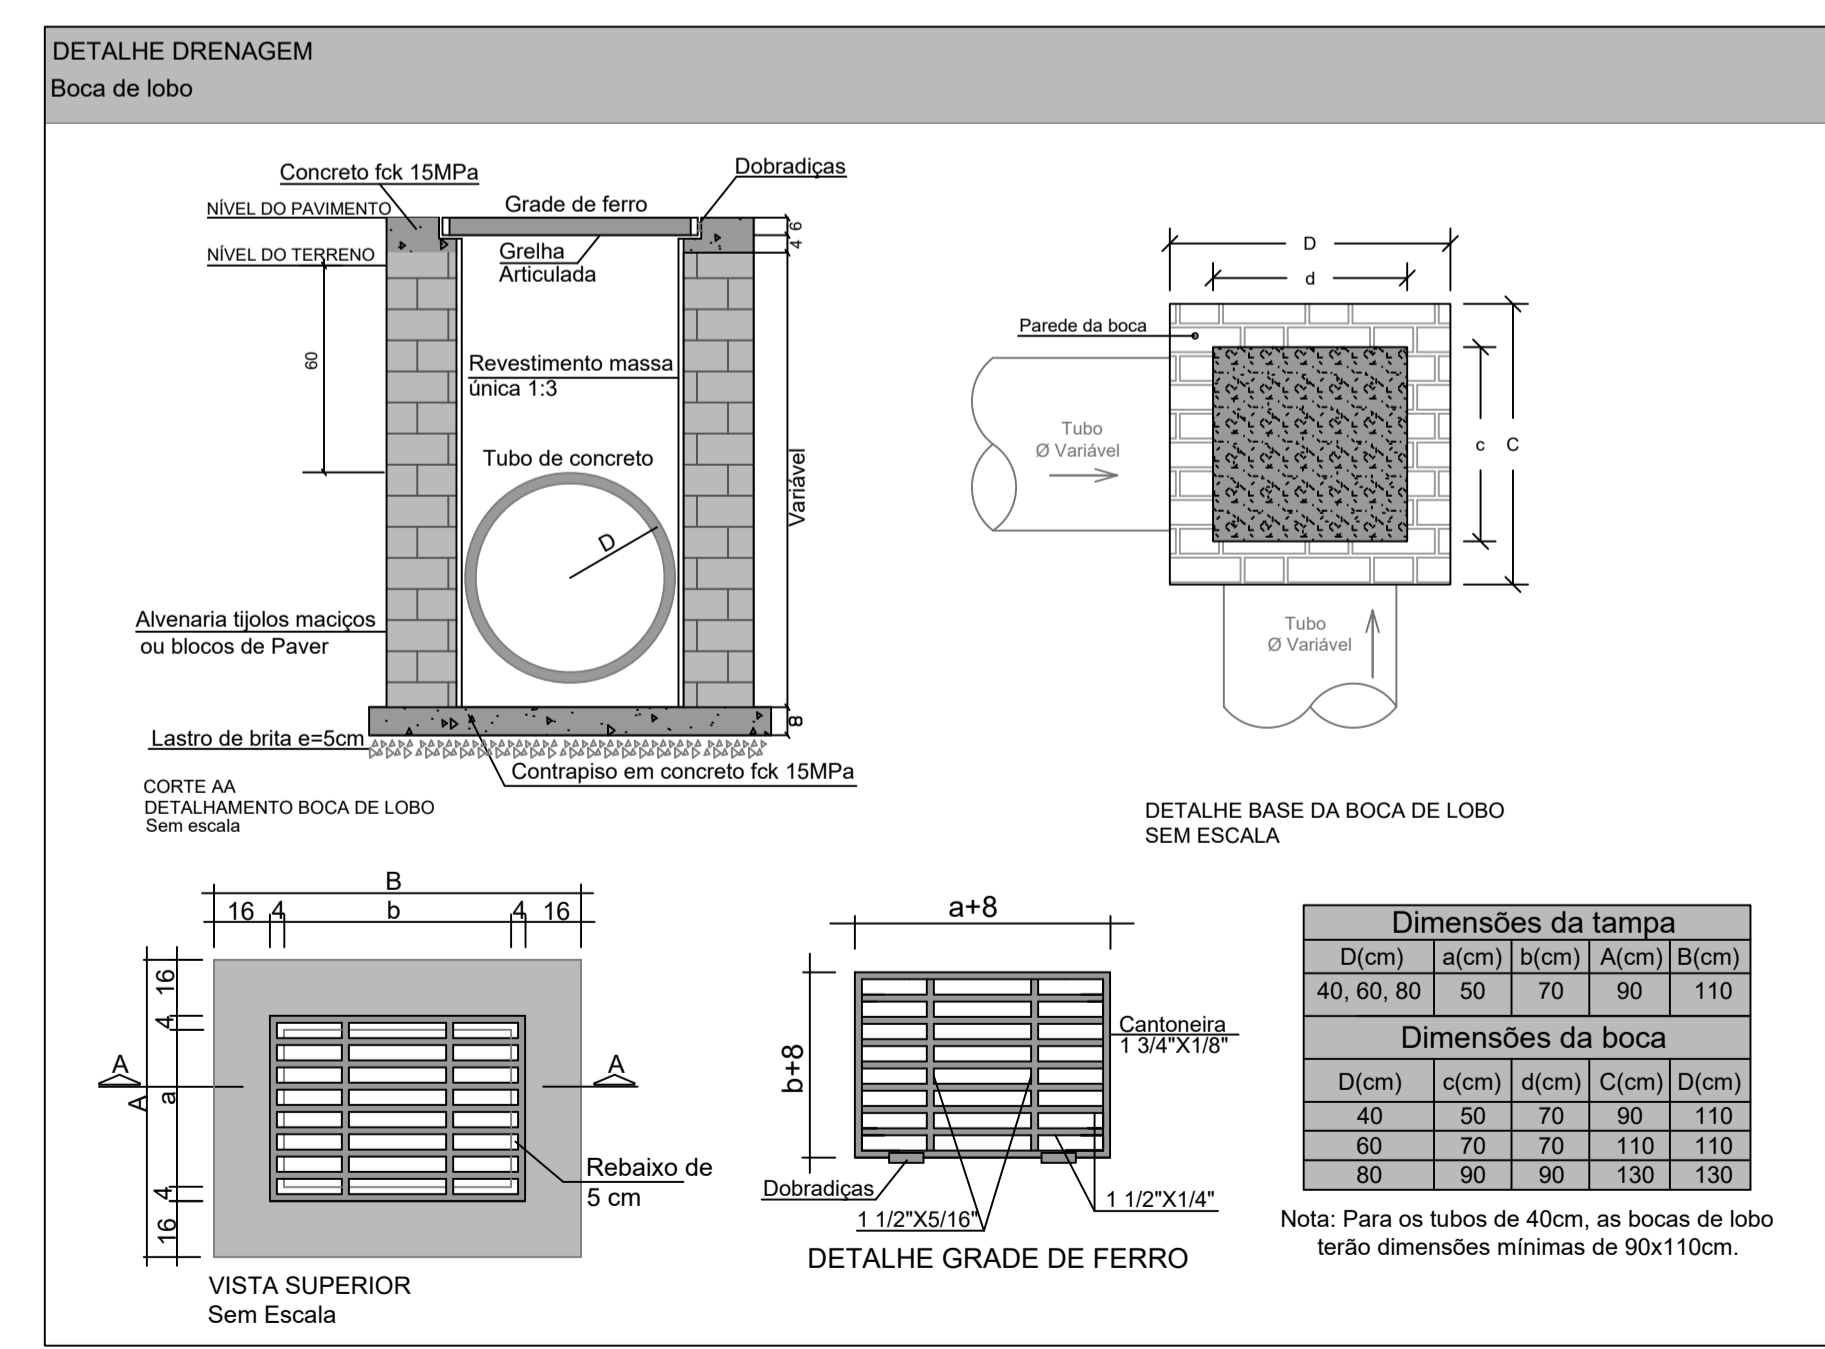

QUANTITATIVOS

Pavimentação asfáltica	7.602,97 m ²
Meio-fio extrusado 30x15cm	1.920,00 m
Meio-fio rebaixado extrusado 20x15cm	124,00 m
Drenagem - tubulação Ø 60 mm	992,00 m
Drenagem canalização (2 tubos) - tubulação Ø 150 mm	14,00 m
Boca de lobo	43 unidades
Placa velocidade máxima	06 unidades
Placa lombada - lombada a 50m	14 unidades
Placa tipo PARE	02 unidades
Placa travessia de pedestres	08 unidades
Placa estacionamento de ônibus	01 unidade

LEGENDA

□	Boca de lobo e drenagem a executar	●	Placa de parada obrigatória
□	Boca de lobo e drenagem existente	⊘	Placa de velocidade máxima
—	Canalização com dois tubos 1500mm	⚠	Placa de travessia de pedestres
—	Vala existente a céu aberto	⚠	Placa de lombada
▨	Trecho a pavimentar sobre pedra rachão	⚠	Placa de lombada a 50 metros
—	Meio-fio em concreto extrusado	⚠	Placa de estacionamento ônibus
—	Poste existente a manter		
□	Entradas		