

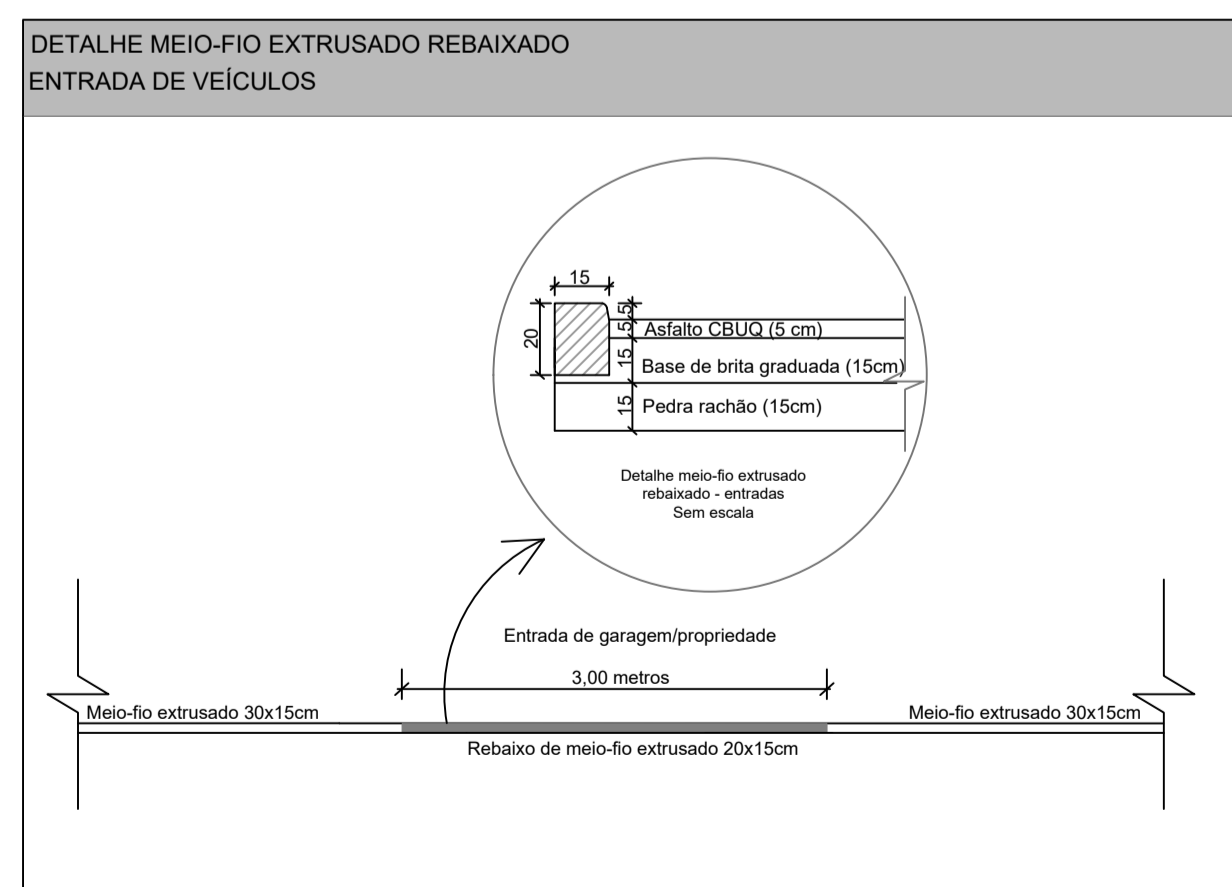


Planta de pavimentação
Esc.: 1/750

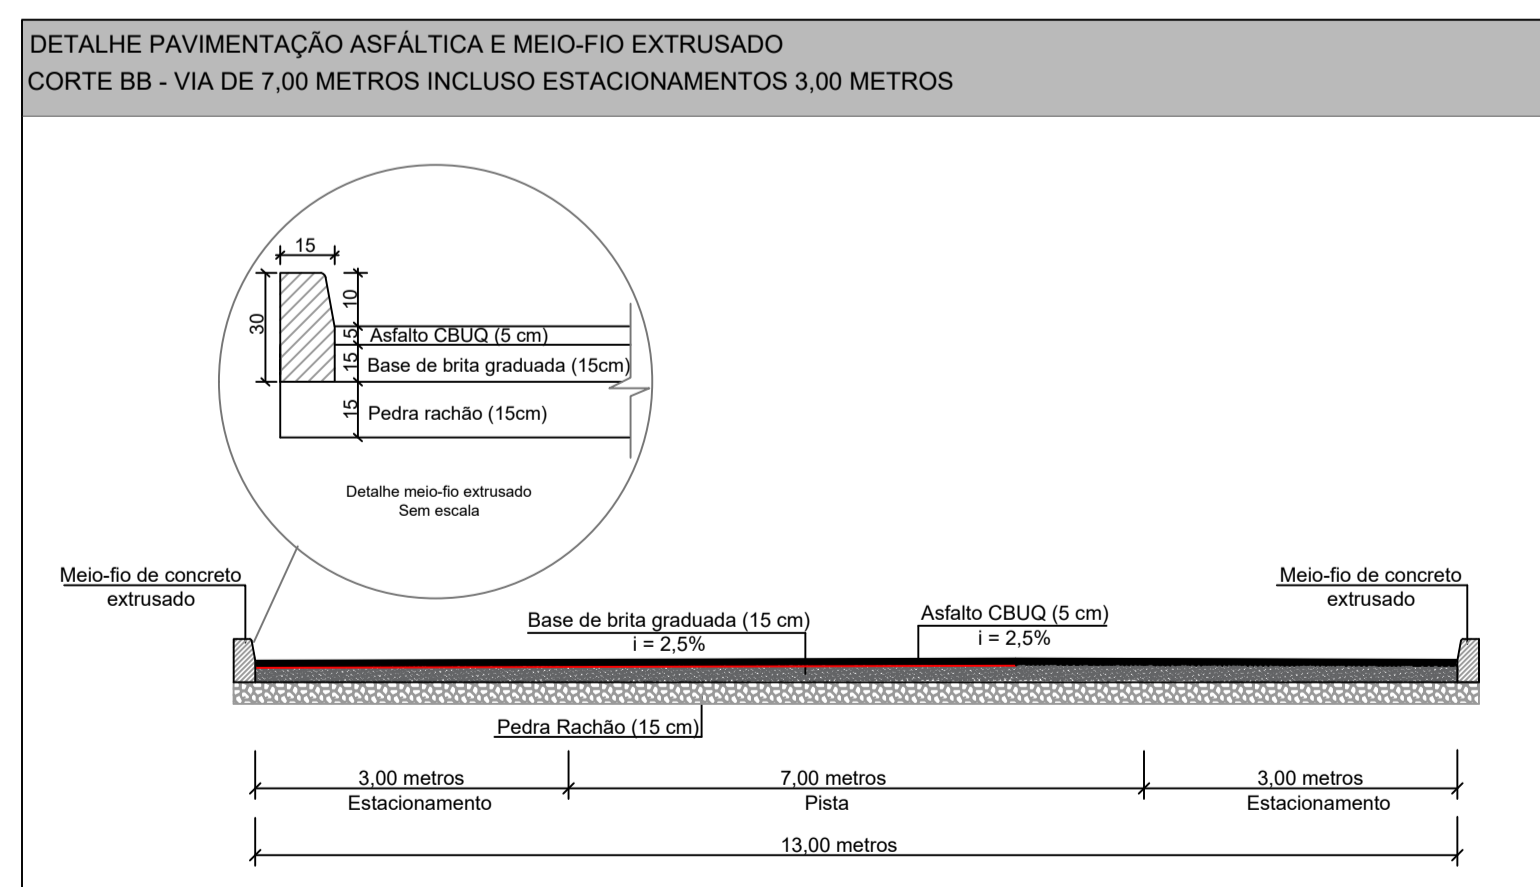

QUANTITATIVOS	
Pavimentação asfáltica	7.602,97 m²
Meio-fio extrusado 30x15cm	1.920,00 m
Meio-fio rebaixado extrusado 20x15cm	124,00 m
Drenagem - tubulação Ø 60 mm	992,00 m
Drenagem canalização (2 tubos) - tubulação Ø 150 mm	14,00 m
Boca de lobo	43 unidades
Placa velocidade máxima	06 unidades
Placa lombada - lombada a 50m	14 unidades
Placa tipo PARE	02 unidades
Placa travessia de pedestres	08 unidades
Placa estacionamento de ônibus	01 unidade

LEGENDA	
	Placa de parada obrigatória
	Placa de velocidade máxima
	Placa de travessia de pedestres
	Placa de lombada
	Placa de lombada a 50 metros
	Placa de estacionamento ônibus

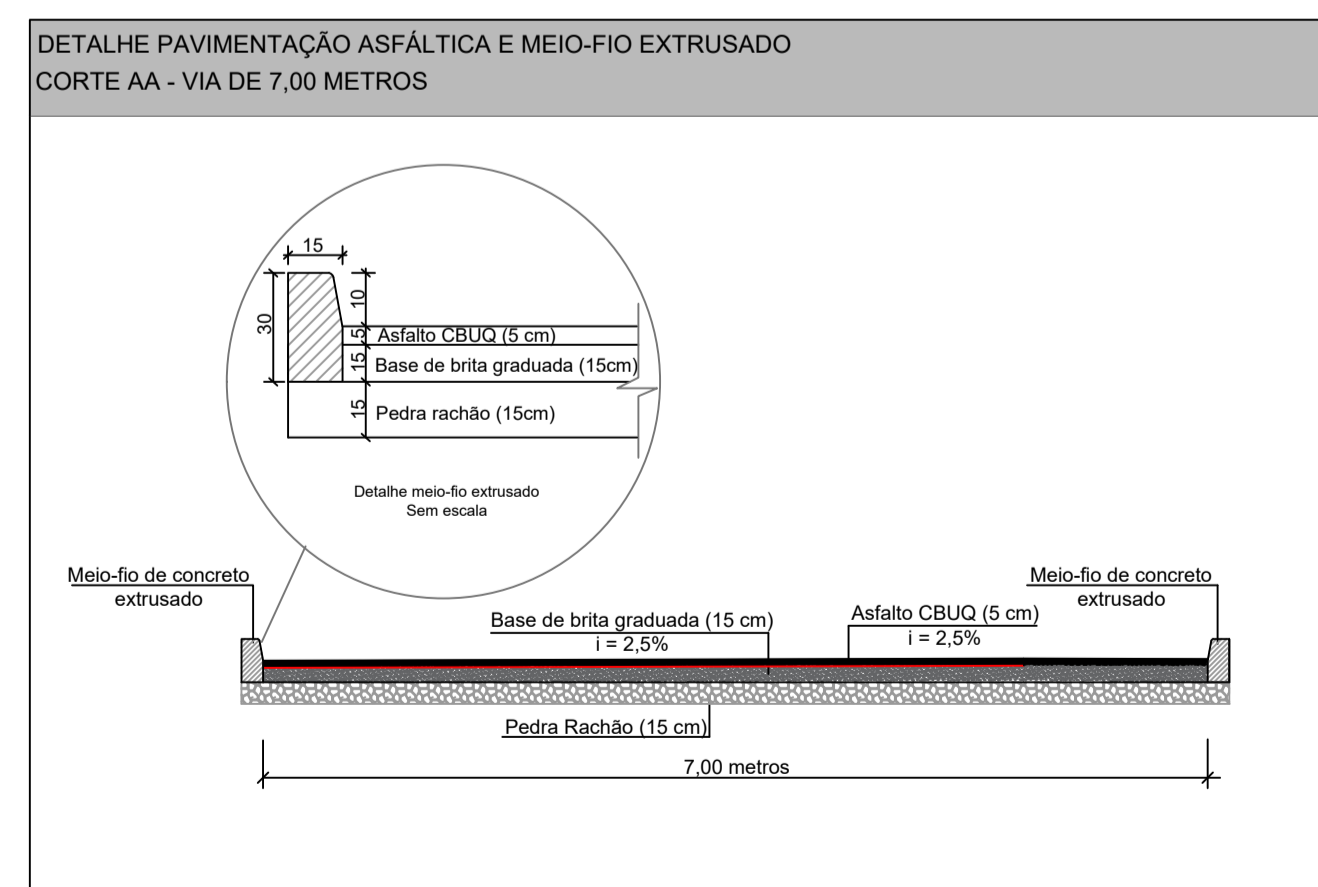

PROJETO PAVIMENTAÇÃO

COMUNIDADE SAMBURÁ
COMUNIDADE SAMBURÁ, INTERIOR - IPUAÇU/SC

PROPRIETÁRIO: **MUNICÍPIO DE IPUAÇU**
CNPJ 95.993.028/0001-83

RESPONSÁVEL TÉCNICO: **TÂNIA MARA BALDISSERA**
ENGENHEIRA CIVIL - CREA/SC 133.907-5

RESPONSÁVEL TÉCNICO LEVANTAMENTO TOPOGRÁFICO: **MAICON GENTIL POLESE**
ENGENHEIRO FLORESTAL - CREA/SC 156.616-5

CONTEÚDO: - PLANTA DE PAVIMENTAÇÃO - DETALHAMENTOS	ÁREA DE PAVIMENTAÇÃO: 7.602,97 m²	FOLHA: PAV 03 03/05
REVISÃO:	PAV. SAMBURÁ 01	DATA: JULHO - 2022