




Perfil geométrico longitudinal - Rua principal
 Esc. horizontal: 1/100
 Esc. vertical: 1/200

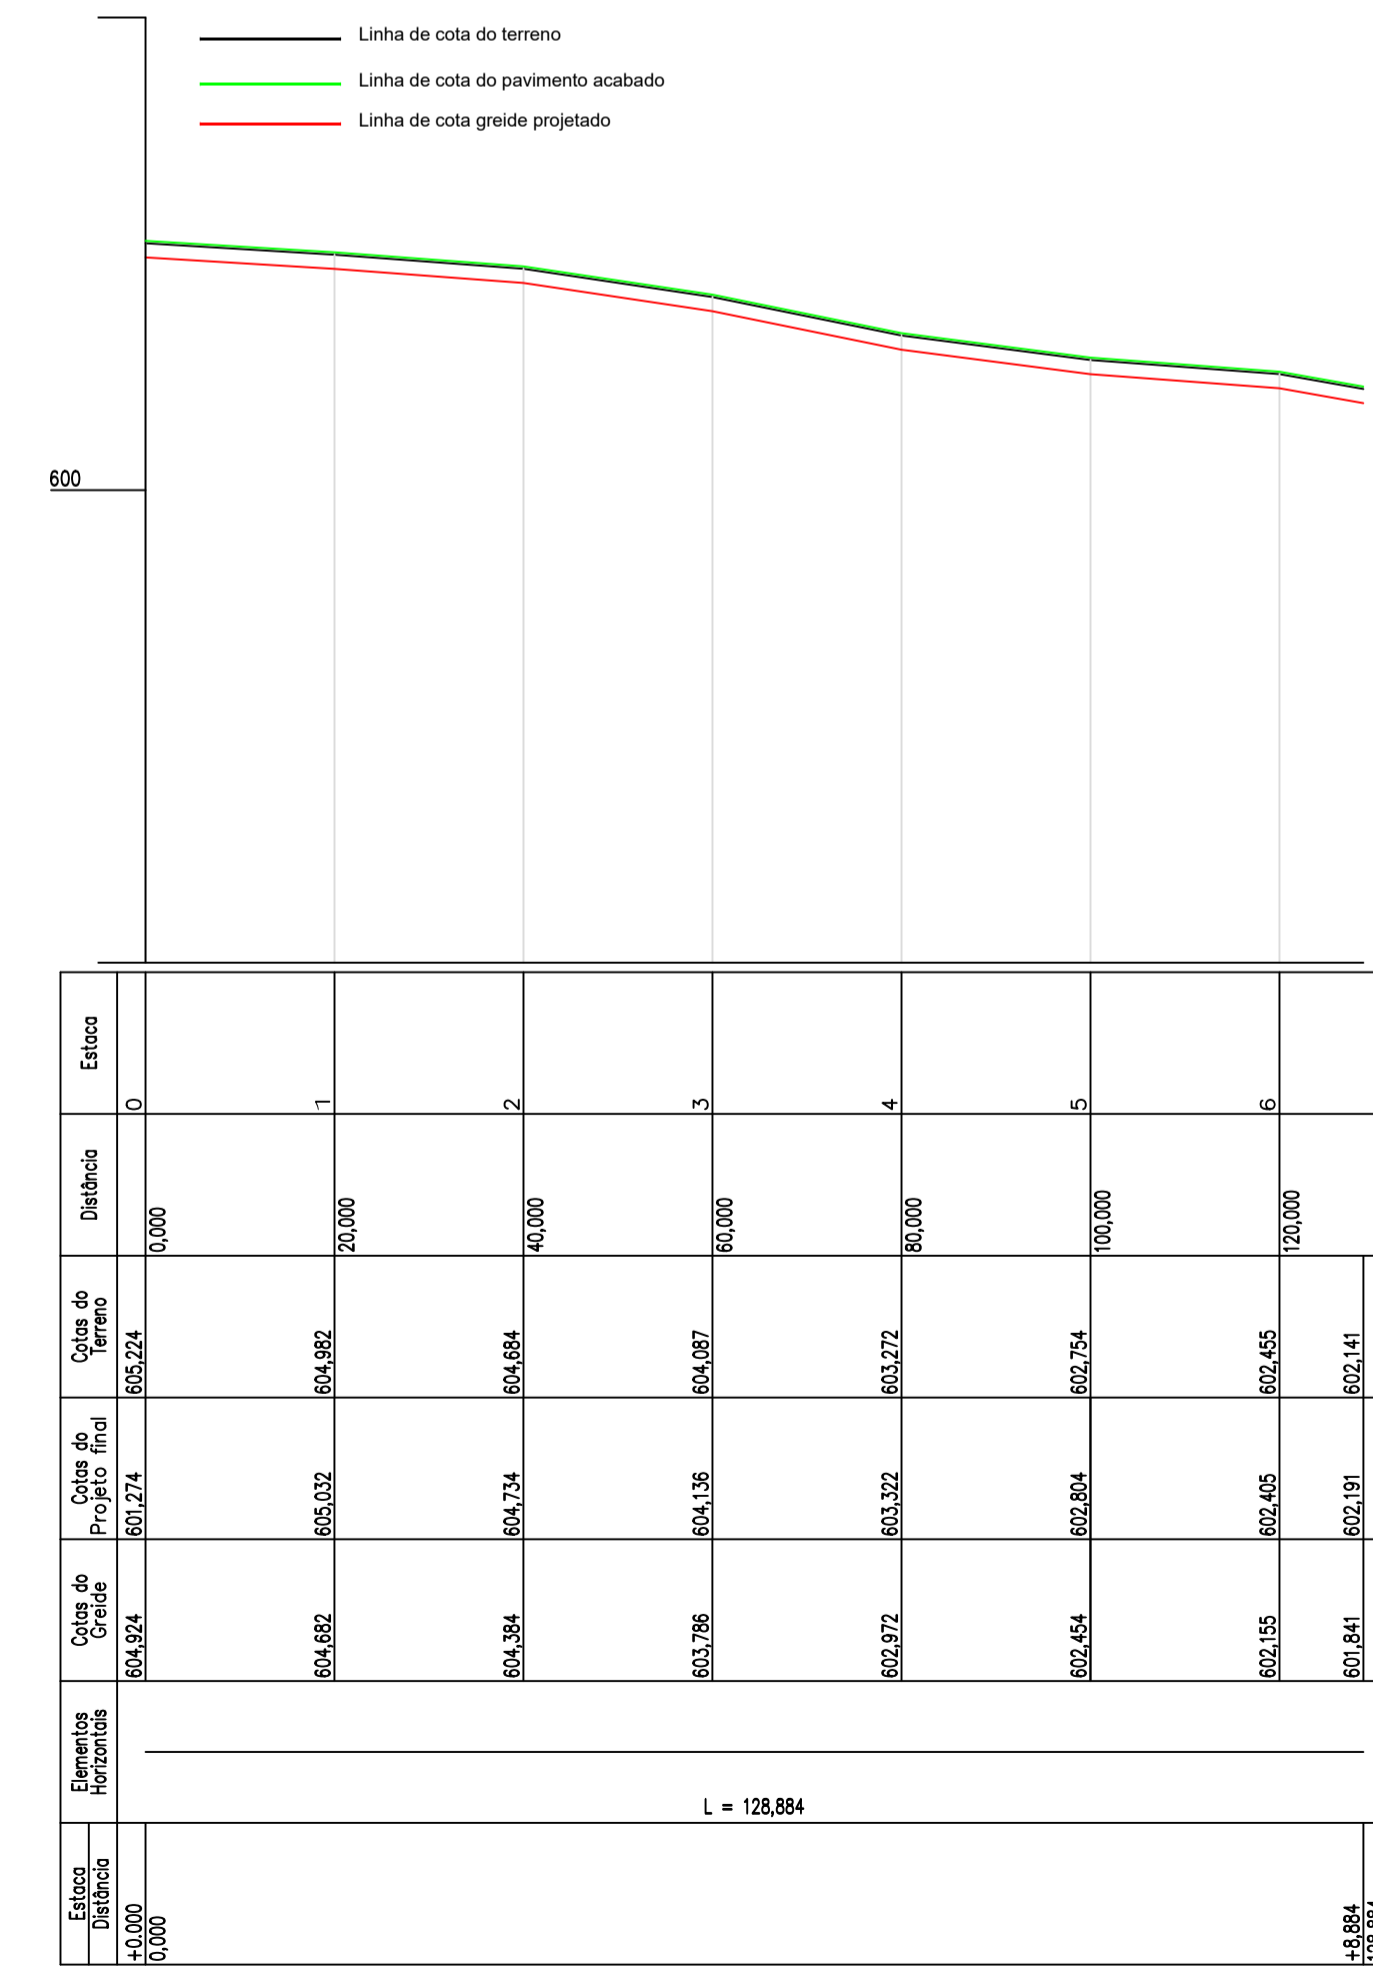

Perfil geométrico longitudinal - Rua 01
 Esc. horizontal: 1/100
 Esc. vertical: 1/200

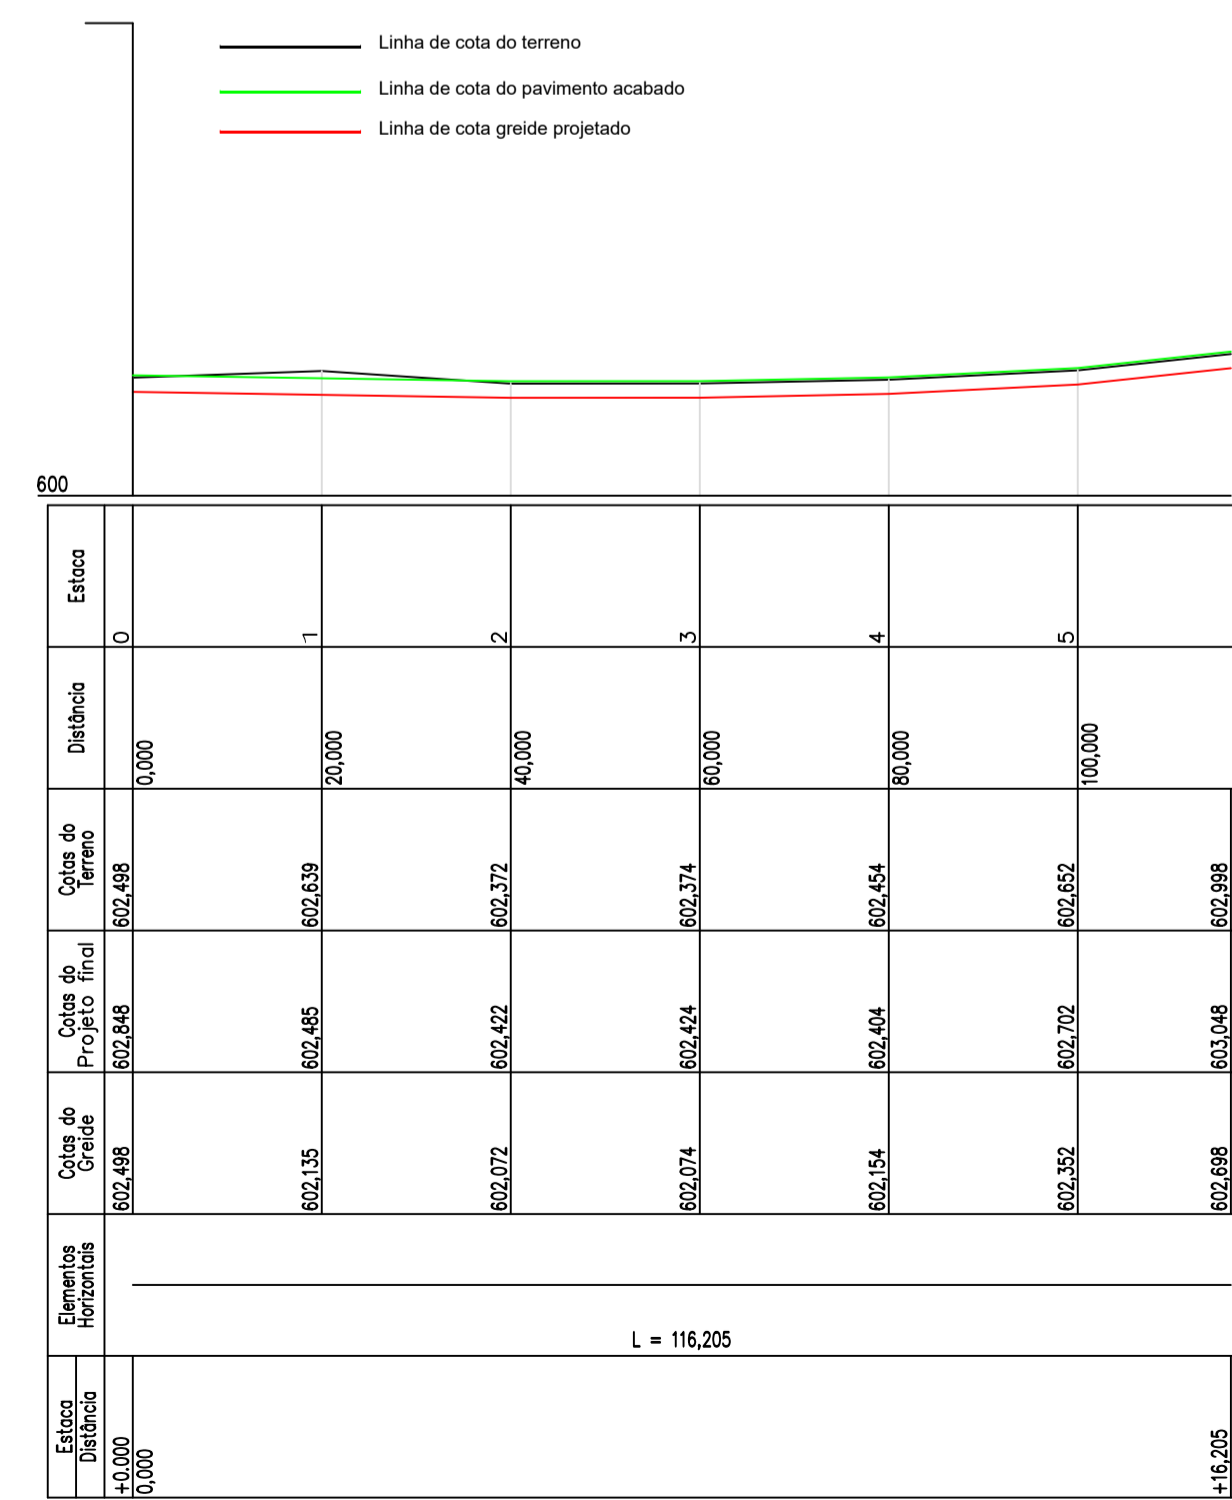

Perfil geométrico longitudinal - Rua 02
 Esc. horizontal: 1/100
 Esc. vertical: 1/200

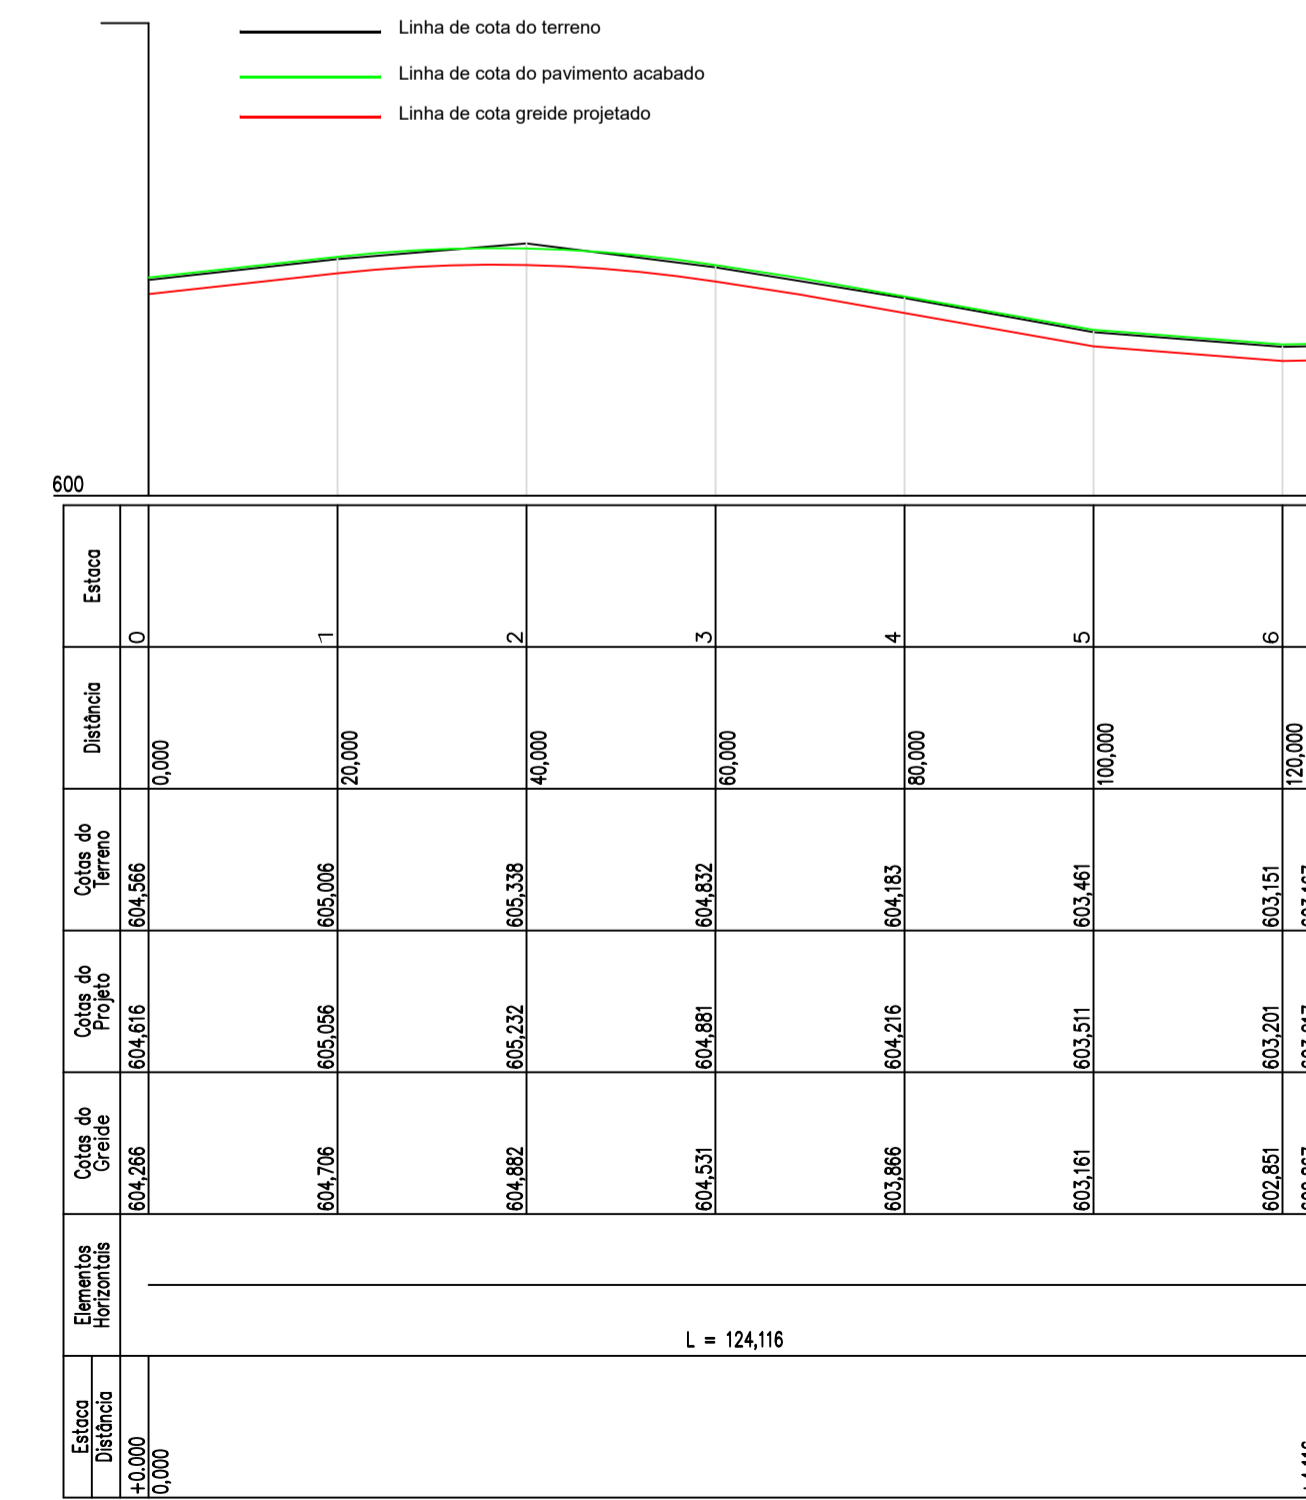

Perfil geométrico longitudinal - Rua 03
 Esc. horizontal: 1/100
 Esc. vertical: 1/200



PROJETO PAVIMENTAÇÃO

COMUNIDADE SAMBURÁ
 COMUNIDADE SAMBURÁ, INTERIOR - IPUAÇU/SC

PROPRIETÁRIO:	MUNICÍPIO DE IPUAÇU CNPJ 95.993.028/0001-83	
RESPONSÁVEL TÉCNICO:	TÂNIA MARA BALDISSERA ENGENHEIRA CIVIL - CREA/SC 133.907-5	
PROJETOS:	MAICON GENTIL POLESE ENGENHEIRO FLORESTAL - CREA/SC 156.616-5	
LEVANTAMENTO TOPOGRÁFICO:	7.602,97 m²	
CONTEÚDO:	ÁREA DE PAVIMENTAÇÃO:	FOLHA:
- PERFIL LONGITUDINAL		PAV 05
	REVISÃO:	05/05
	PAV. SAMBURÁ 01	DATA:
		JULHO - 2022