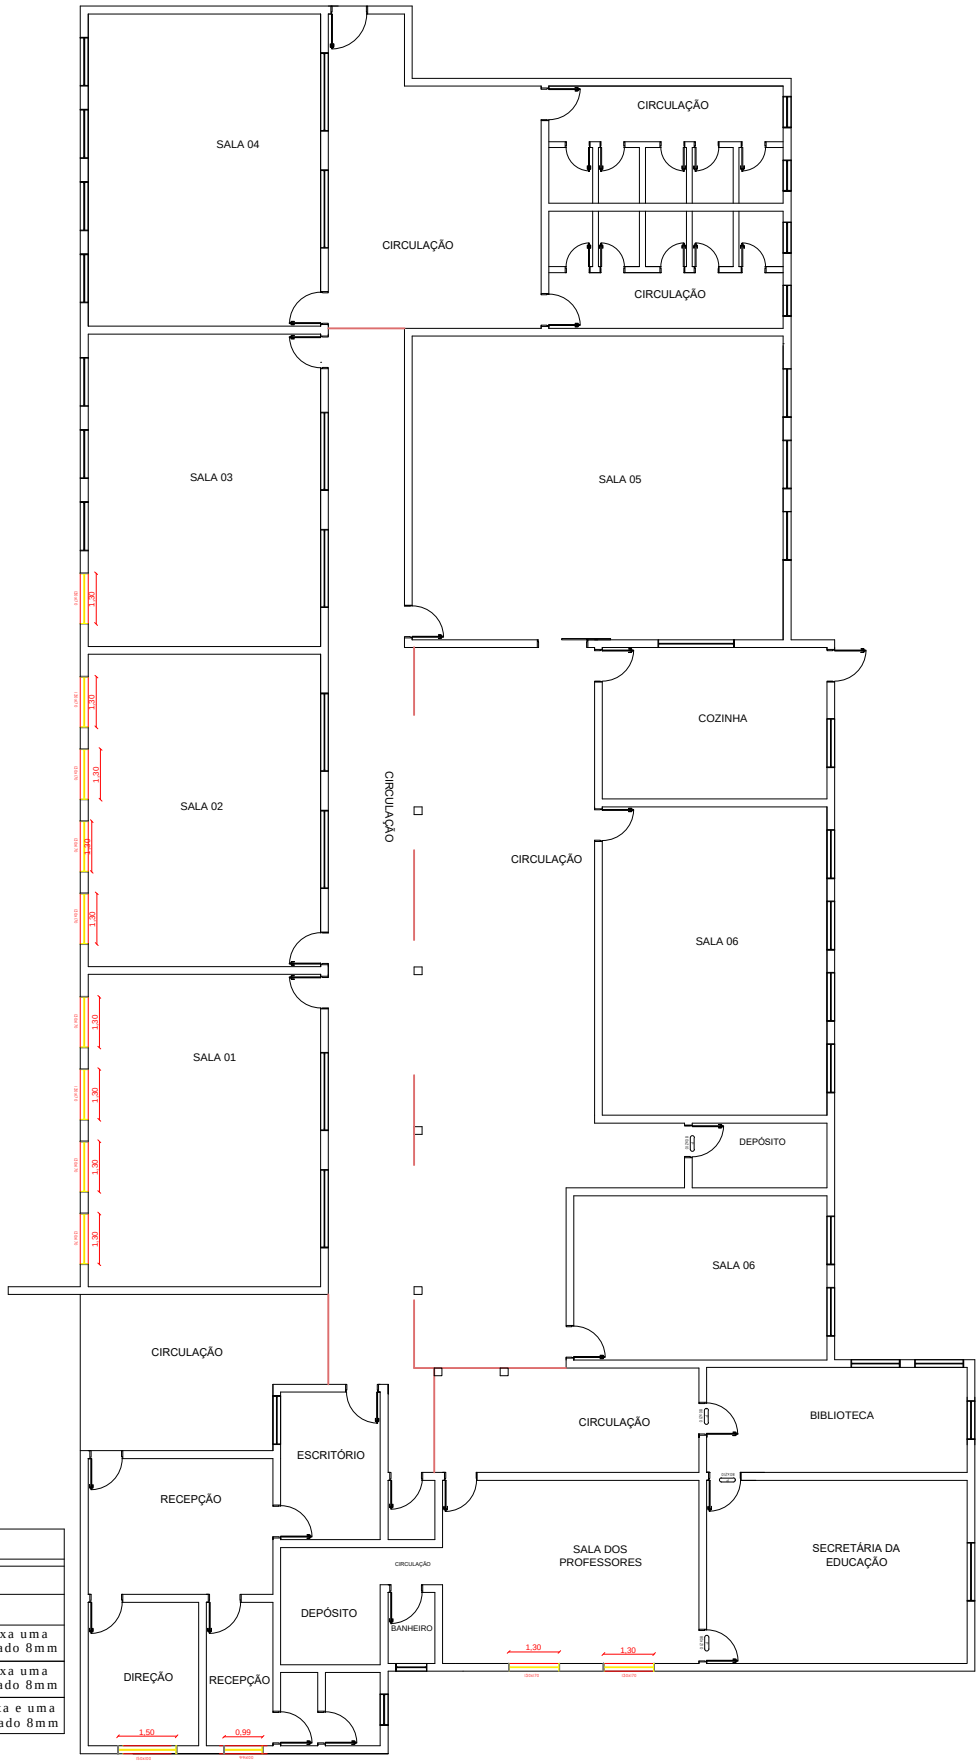

ESQUADRIAS

LEGENDA DE JANELAS

Dimensões (cm)	Quantidade	TIPO
99 x 100	01	02 folhas - uma fixa uma correr vidro temperado 8mm
150 x 100	01	02 folhas - uma fixa uma correr vidro temperado 8mm
130 x 170	11	03 folhas - duas fixa e uma correr vidro temperado 8mm

Título:

PLANTA BAIXA

Empreendimento:

TROCA DE JANELAS

Rua Zanela, n° 385
Bairro: Centro
Ipuaçu/SC, CEP 89832000

Proprietario:

CLORI PEROZA:72217570978

Assinado de forma digital por CLORI PEROZA:72217570978
DN: c=BR, o=ICP-Brasil, ou=AC SOLUTI Multipla v5, ou=20937170000162, ou=Presencial, ou=Certificado PF A1, cn=CLORI PEROZA:72217570978
Dados: 2023.10.02 16:24:53 -03'00'

MUNICIPIO DE IPUAÇU
CNPJ: 95.993.028/0001-83

Resp. Técnico:

INDIAMARA ALINE VIZOLLI:07180343927

Assinado de forma digital por INDIAMARA ALINE VIZOLLI:07180343927
DN: c=BR, o=ICP-Brasil, ou=AC SOLUTI Multipla v5, ou=20937170000162, ou=Presencial, ou=Certificado PF A1, cn=INDIAMARA ALINE VIZOLLI:07180343927
Razão: 2023.10.02 16:25:26 -03'00'

INDIAMARA ALINE VIZOLLI
Engenheira Civil - CREA 136607-4

Área:

Título:

Escala:
Indicada

Data:
JULHO/2023

Prancha:
01 /02