



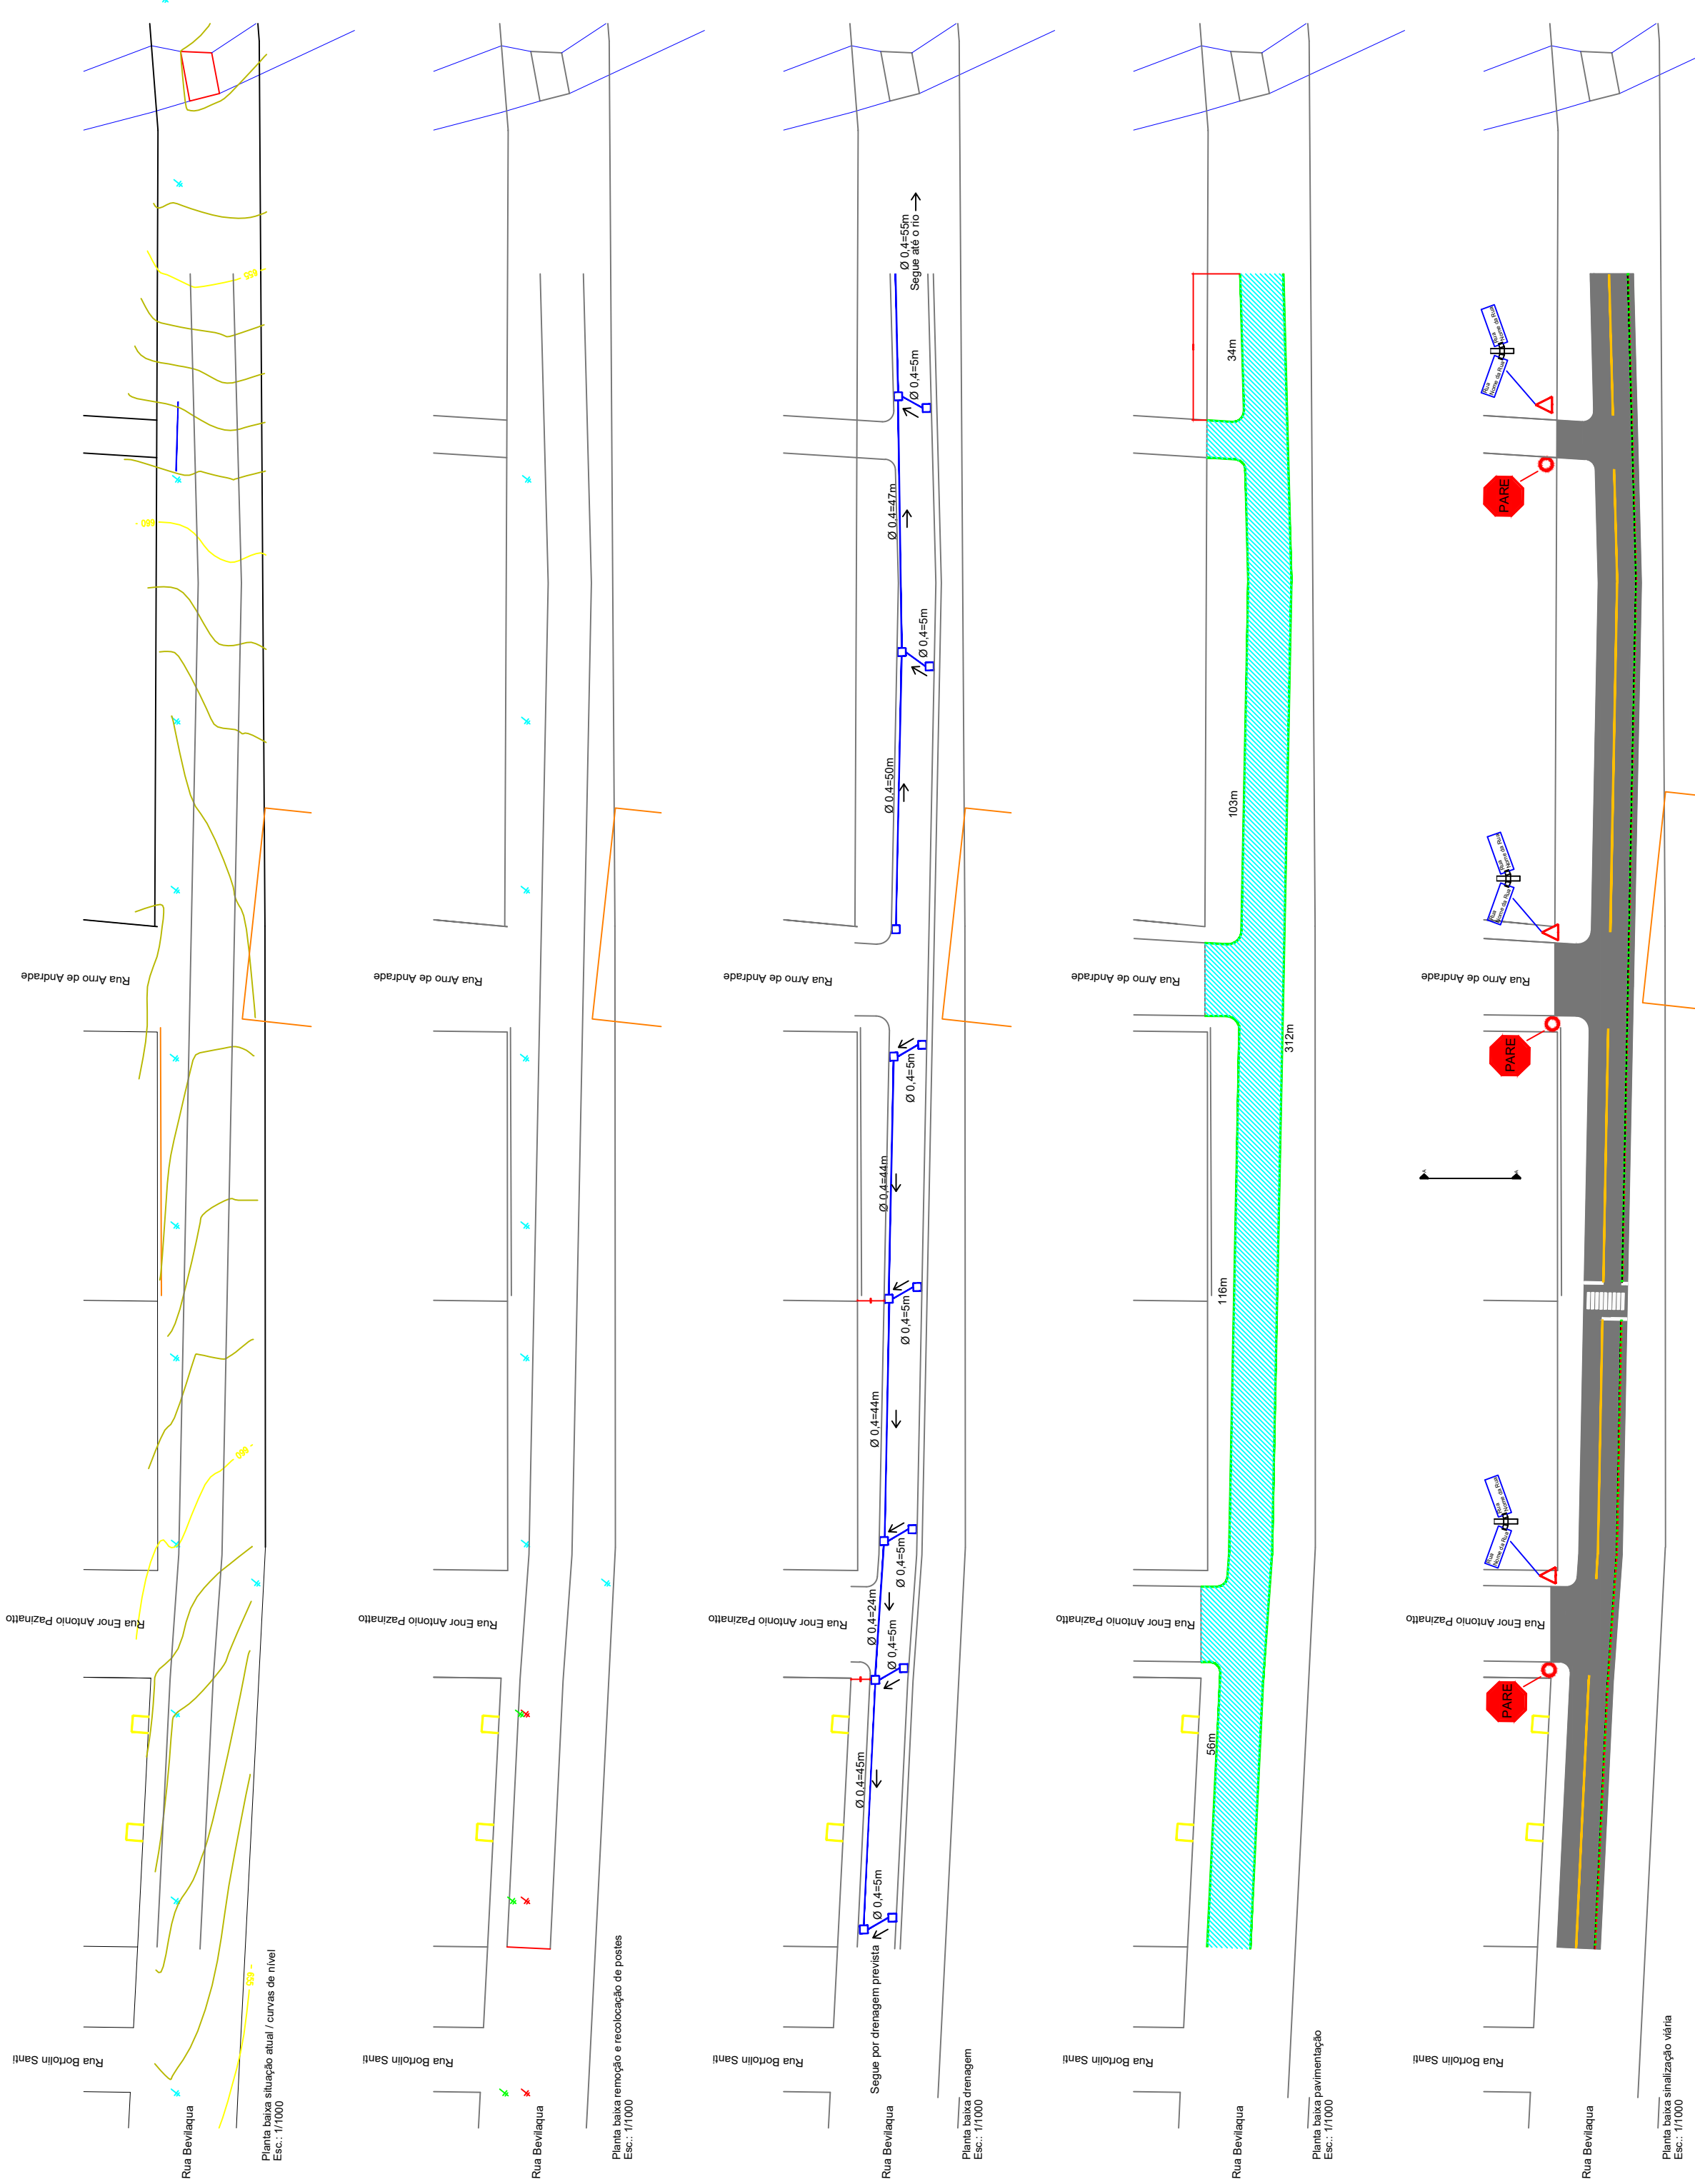


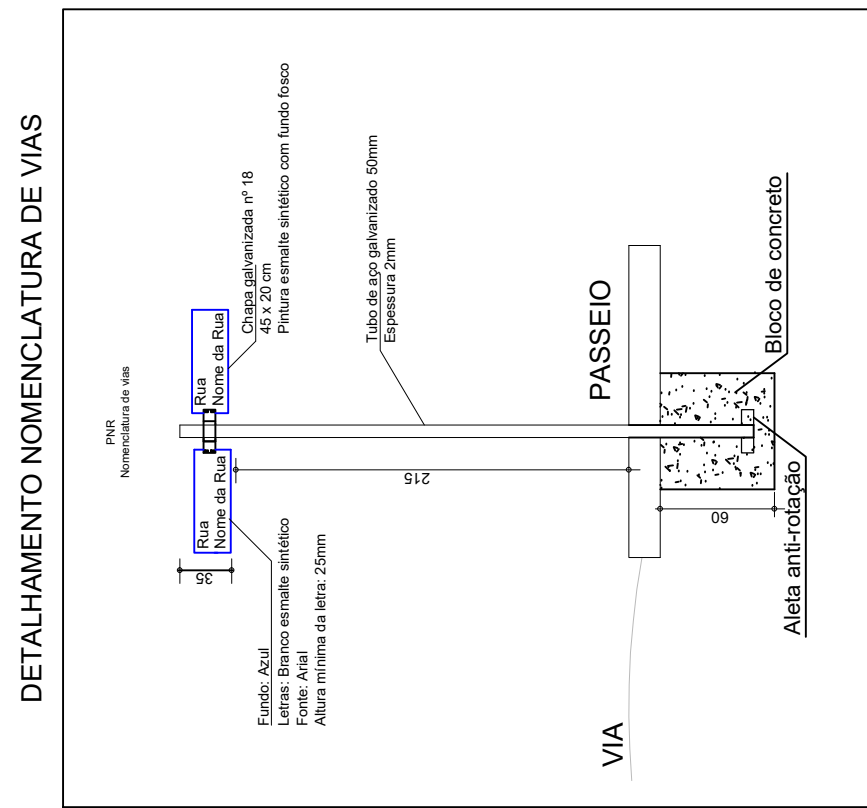

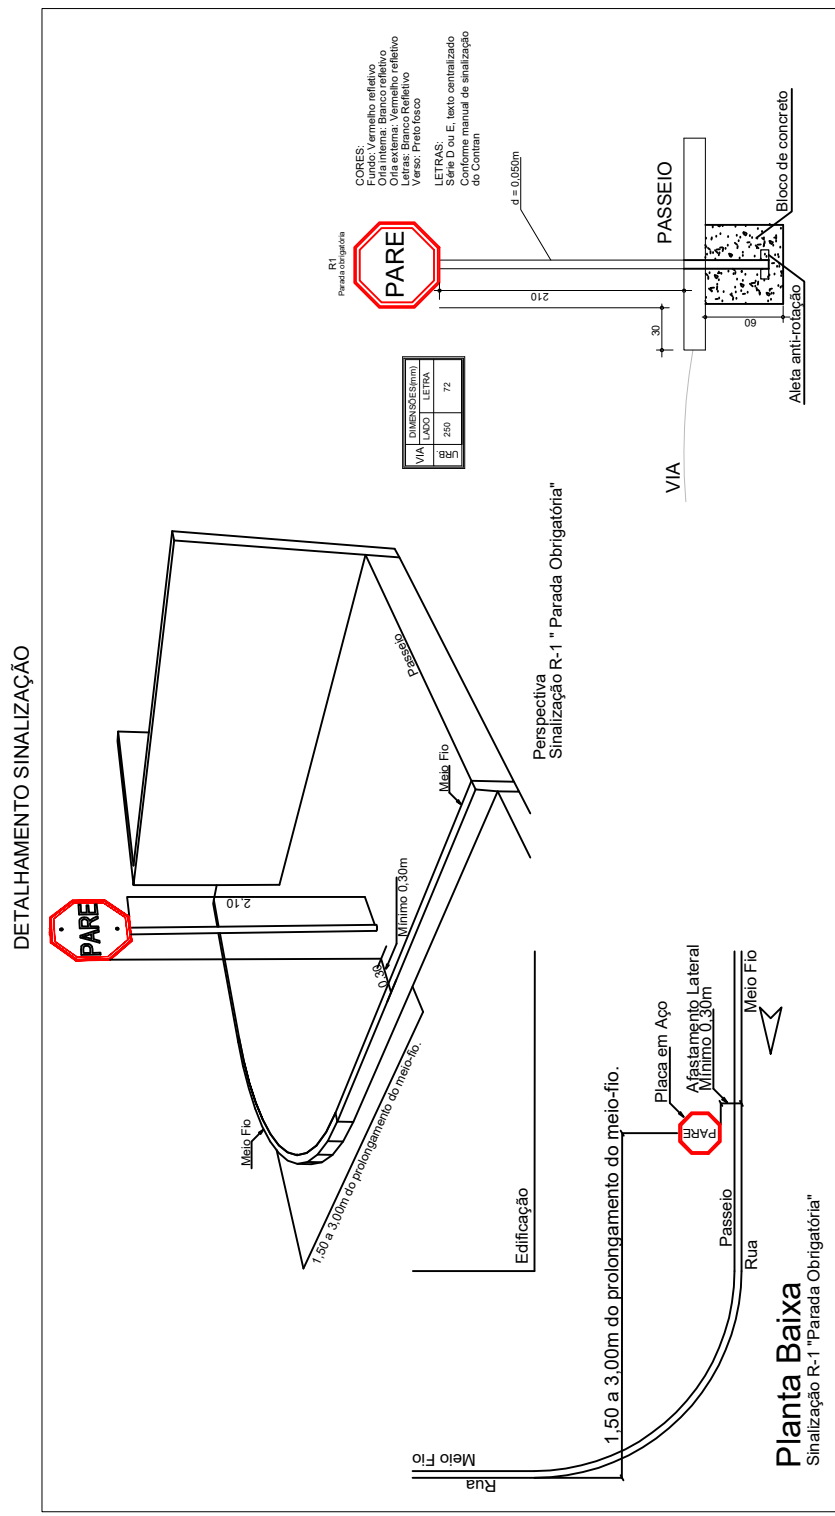

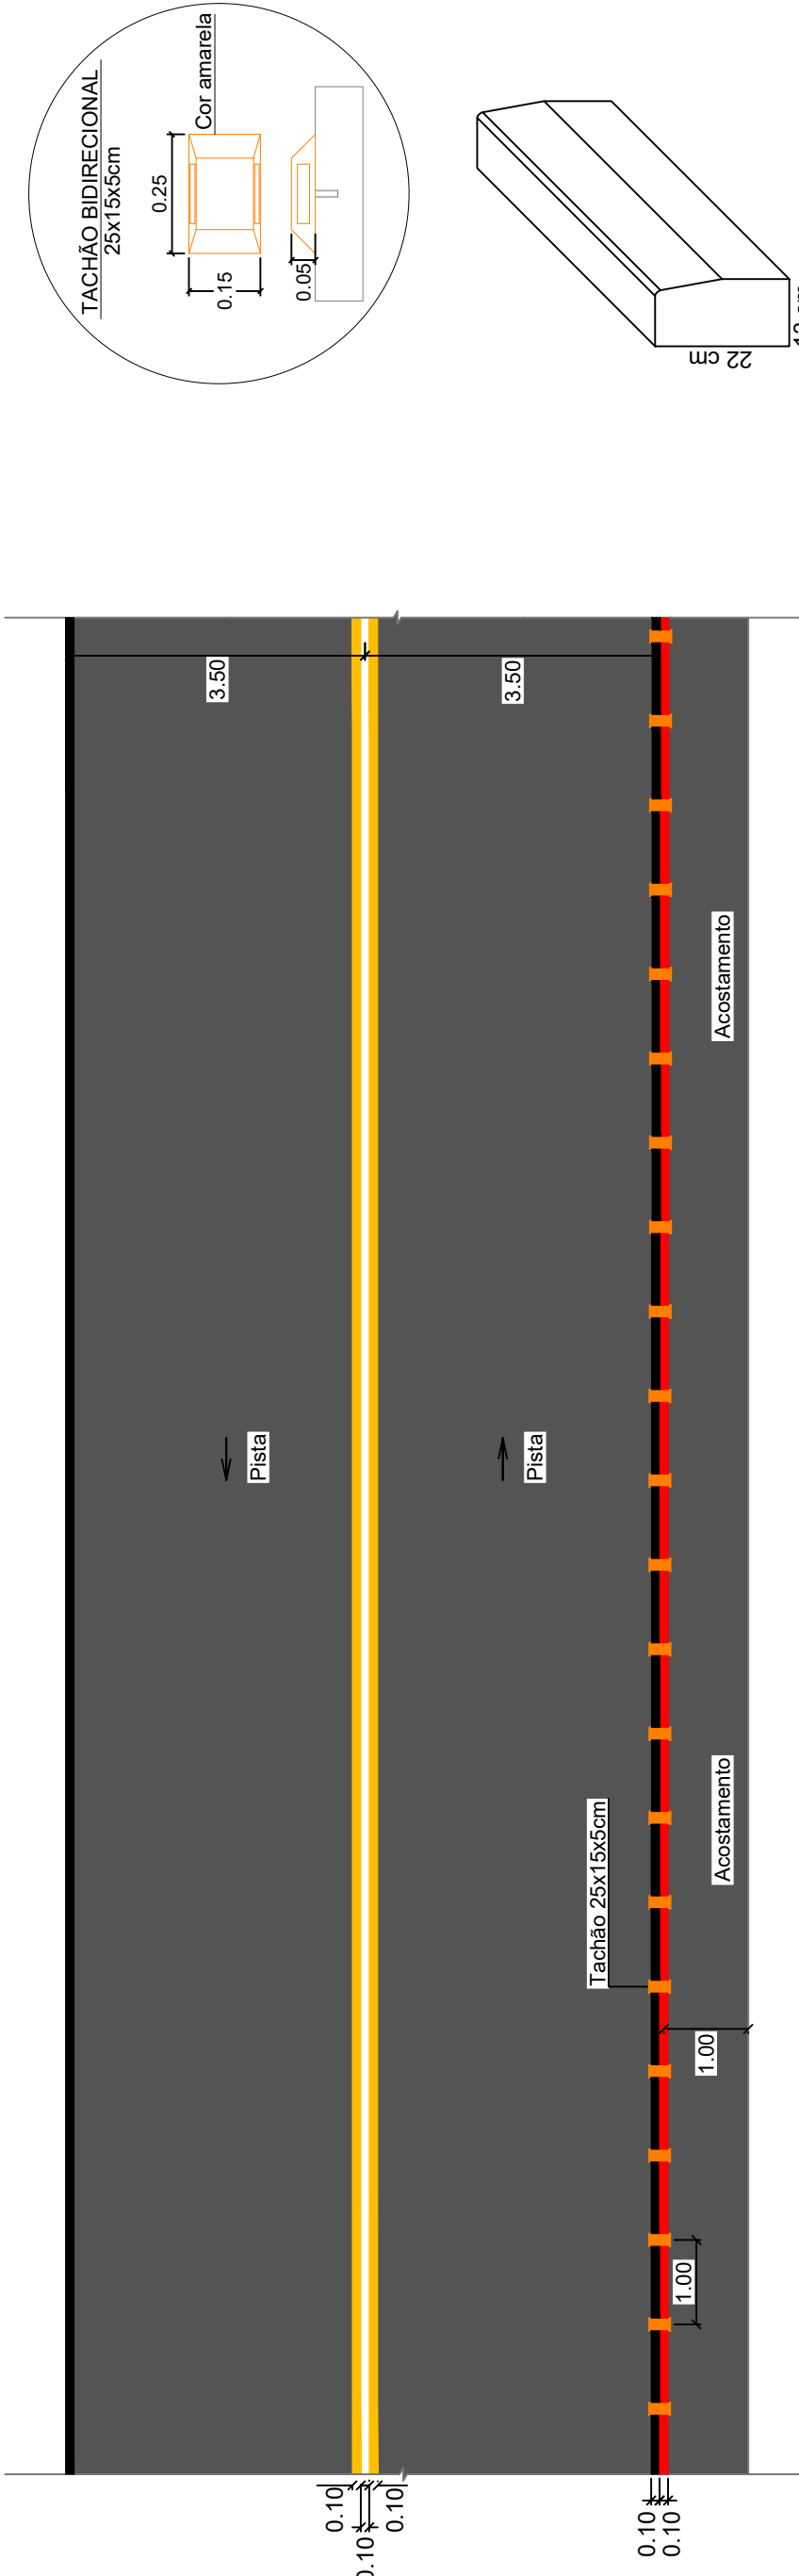

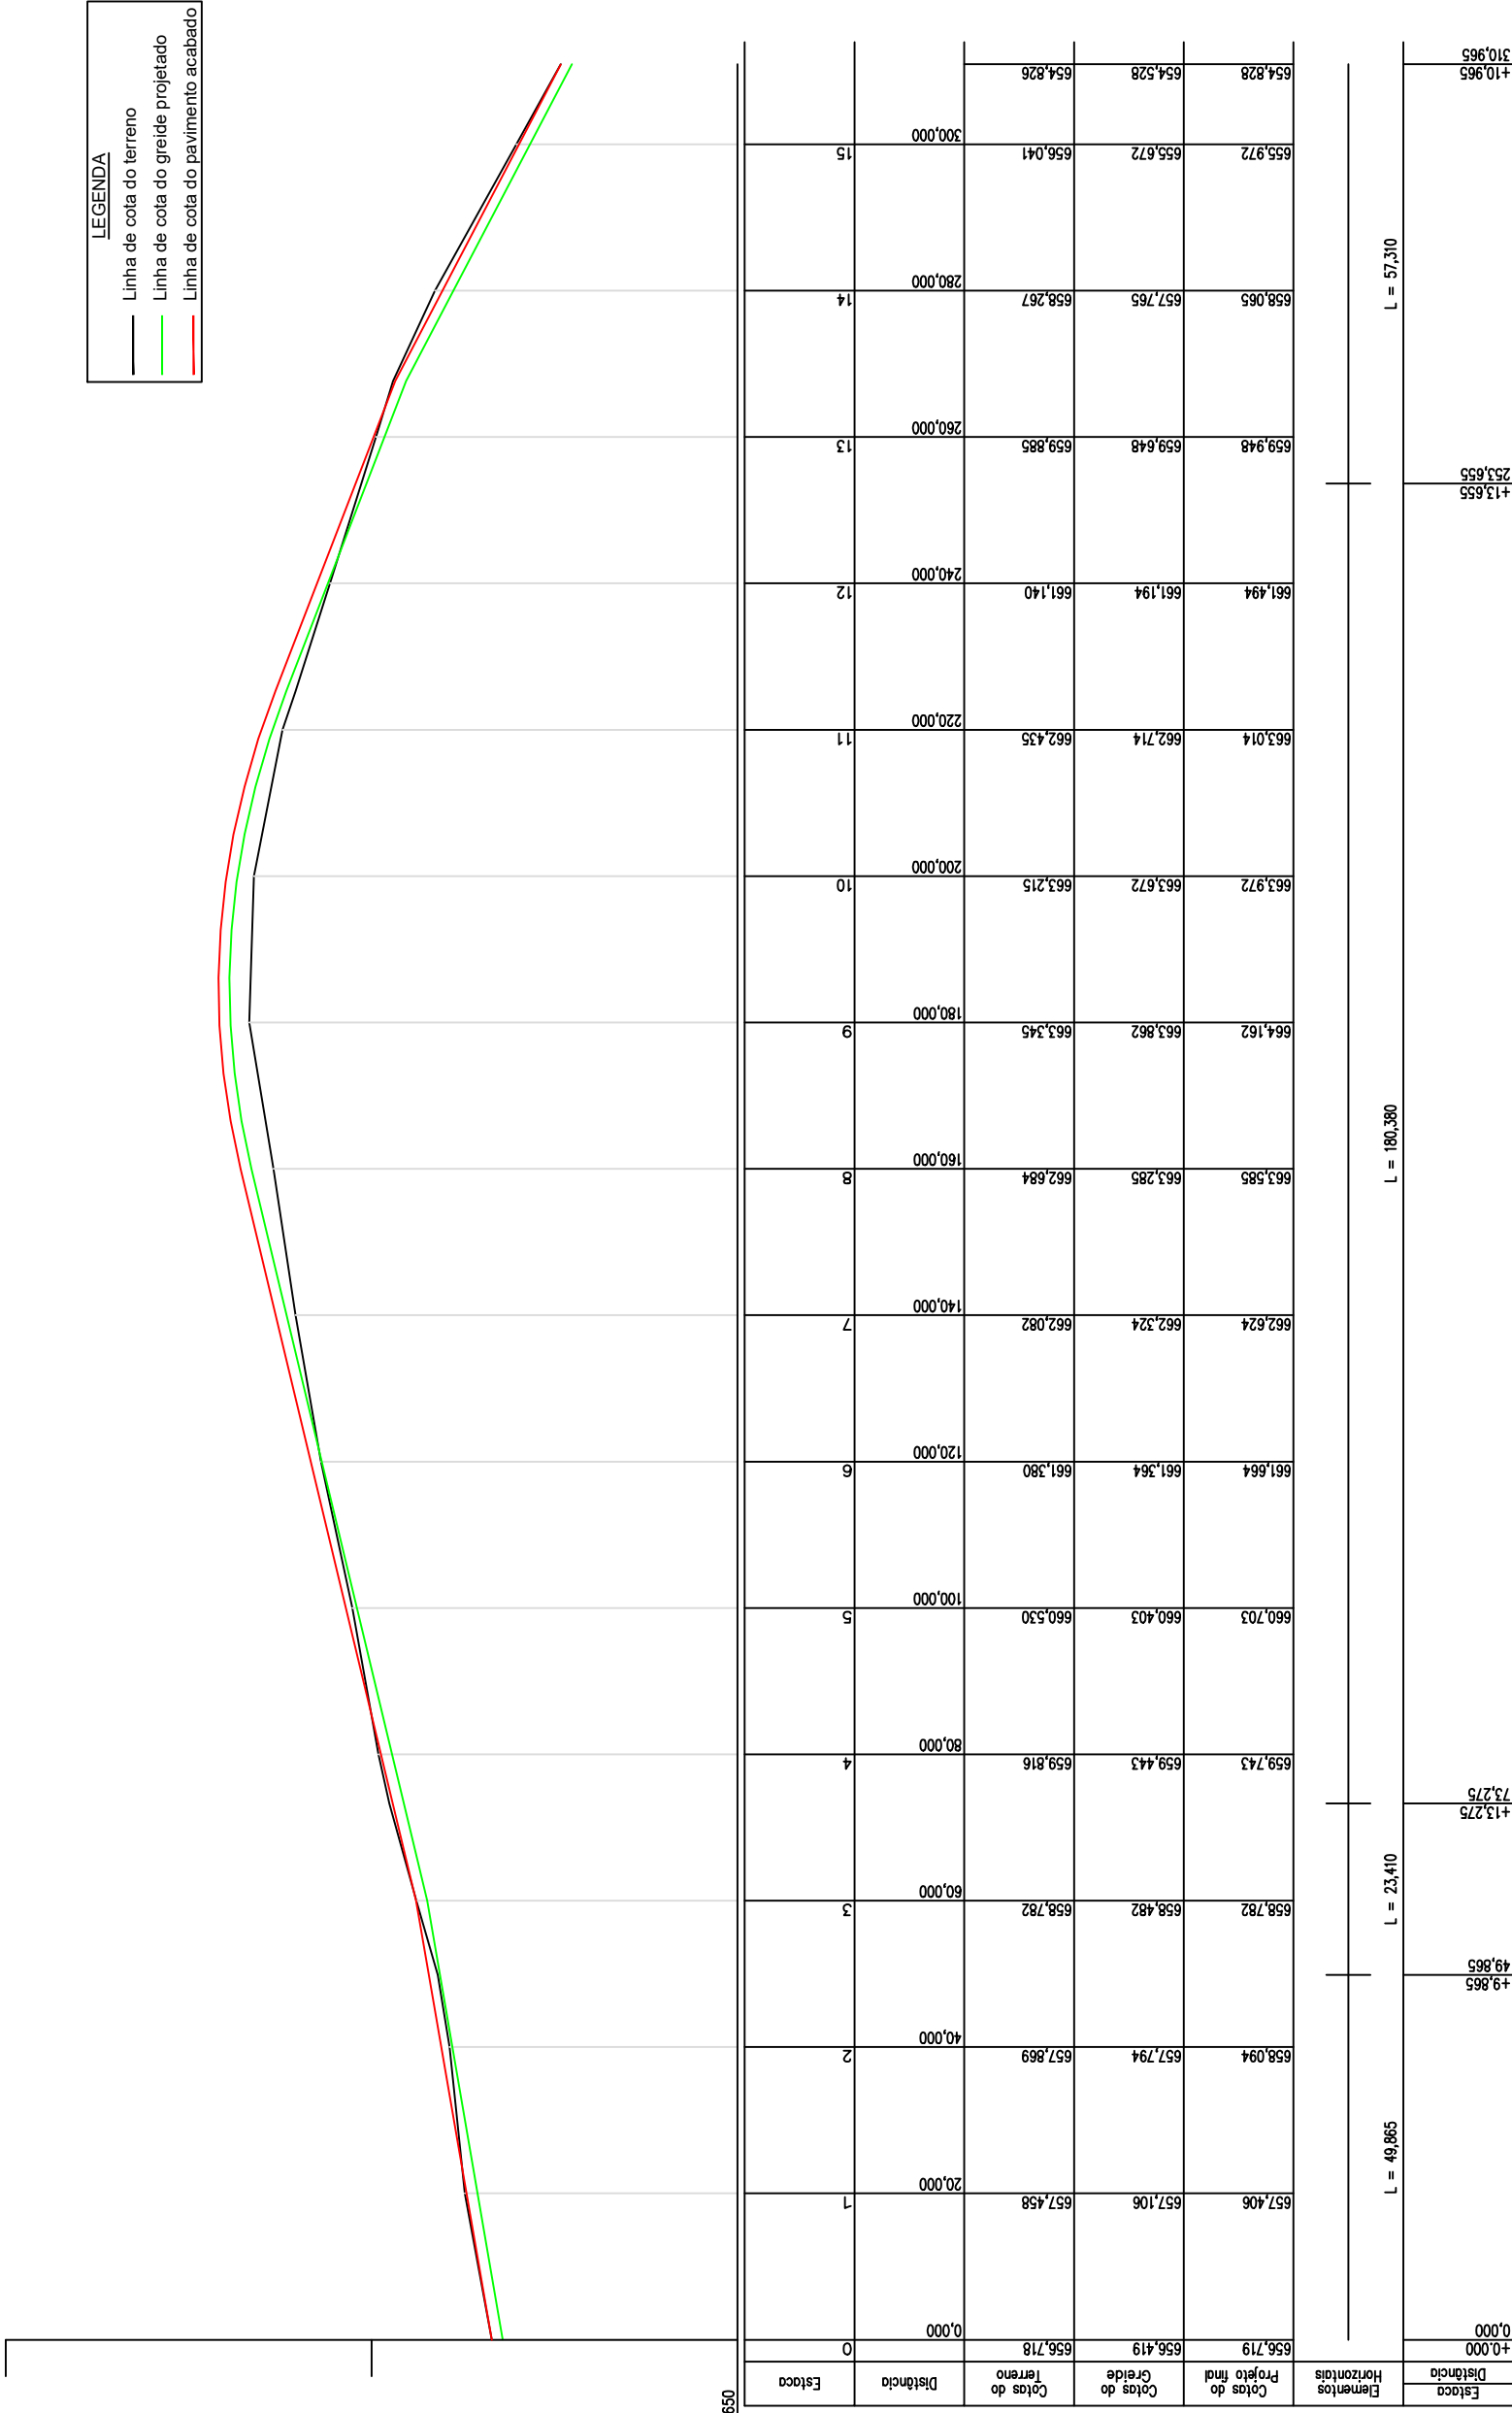


QUANTITATIVOS RUA ANCELMO ALEXANDRE CERON	
Pavimentação asfáltica	1031,40 m²
Meio-fio de concreto extrusado	246,00 metros
Boca de Lobo	2 unidades
Tubulação de concreto Ø 0,4	12,00 metros
QUANTITATIVOS RUA ARNO DE ANDRADE	
Tubulação de concreto Ø 0,4	146,00 metros
Boca de Lobo com tampa	6 unidades

 ASSOCIAÇÃO DOS MUNICÍPIOS DO ALTO IRANI			
OBRA: RUA ANCELMO ALEXANDRE CERON E ARNO DE ANDRADE			
DESCRIÇÃO: PROJETO DE PAVIMENTAÇÃO ASFÁLTICA			
MUNICÍPIO: Município de Ipaçu CNPJ: 95.993.028/0001-83	ESCALA: H: 1/1000 V: 1/200	DATA: 06/2023	PRONOME: 01/01
RESP. LEVANTAMENTO: Maicon Gentil Polese Engenheiro Florestal CREA/SC 156.616-5	RESP. TÉCNICO: Amanda Cunico Carneiro Engenheira Civil CREA-SC 163.289-6		



QUANTITATIVOS	
Pavimentação asfáltica	2891,23 m²
Mão-fra de concreto estruturado	611,00 metros
Boca de Lobo	15 unidades
Tubulação de concreto Ø 0,4	344,00 metros
Placa de sinalização - Pare	03 unidades
Placa de sinalização - Nomenclatura de Rua	03 unidades

- | | |
|---|---|
|  | Boca de lobo e drenagem a executar |
|  | Trecho a pavimentar sobre base de pedra rachada |
|  | Mec-fio de concreto extrusado a executar |
|  | Poste a realocar para o passeio |
|  | Poste realocado - posição final |
|  | Poste existente |
|  | Placa de FARE a implantar |
|  | Placa de nomenclatura de rua a implantar |
|  | Entrada de veículos |



RUA BEVILAQUA

PROJETO DE PAVIMENTAÇÃO ASFÁLTICA

MUNICÍPIO:	Município de Ipaçu CNPJ: 95.995.028/0001-83		PRANCHA:	01/01
	ESCALA:	H: 1/1000 V: 1/200	DATA:	09/2023
	ARQUIVO:	2023 - Rua Baniwaia	DESENHO:	Amanda

RESP. TÉCNICO:











Maicon Gentil Polese
Engenheiro Florestal CREA/SC 156.616-5

Amanda Cunico Carneiro
Engenheira Civil CREA-SC 163.289-6





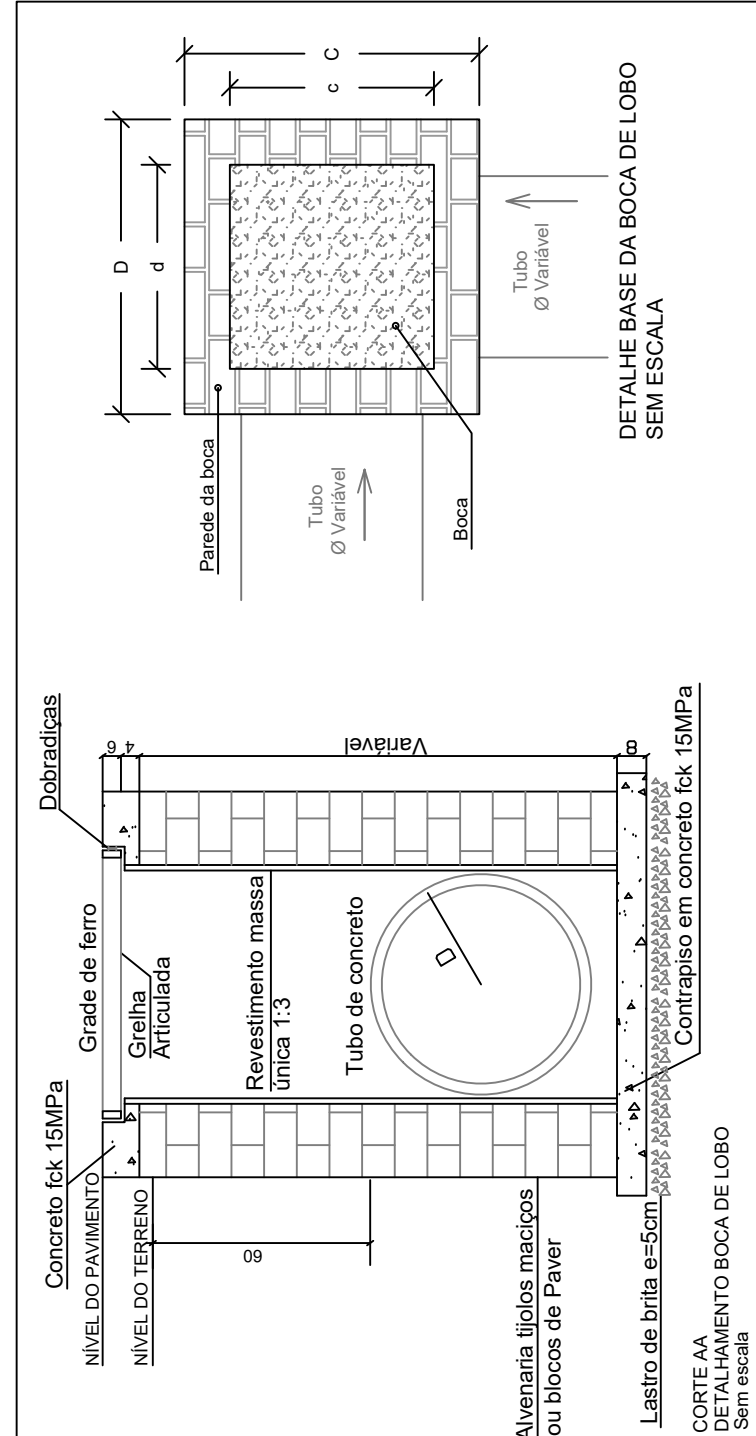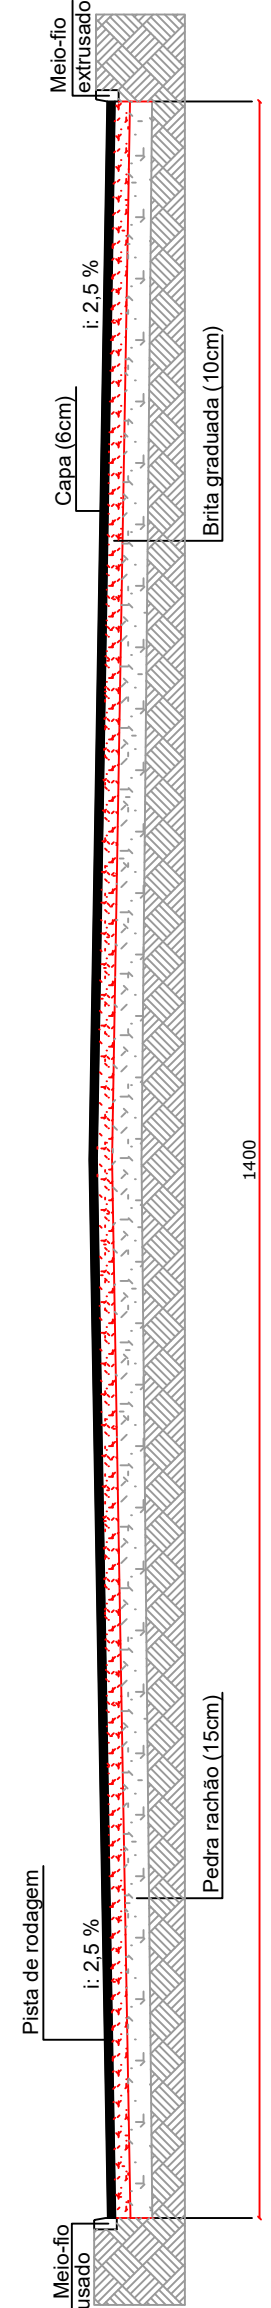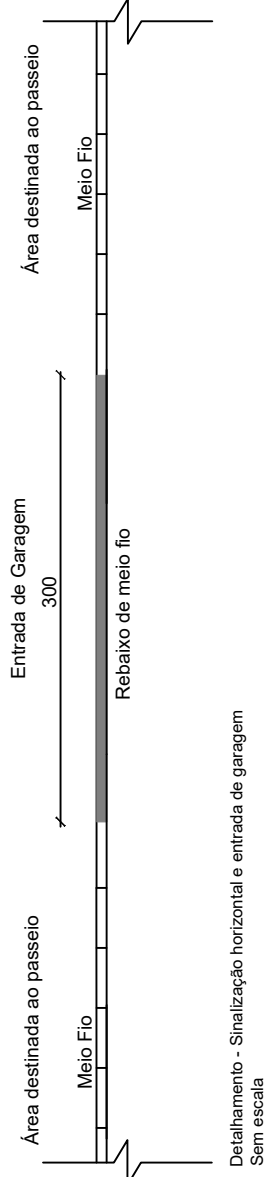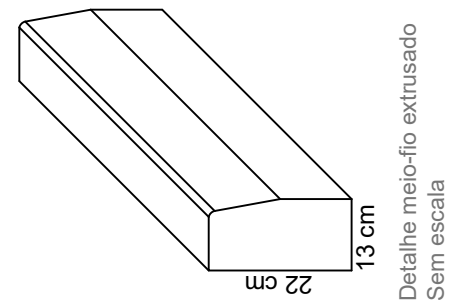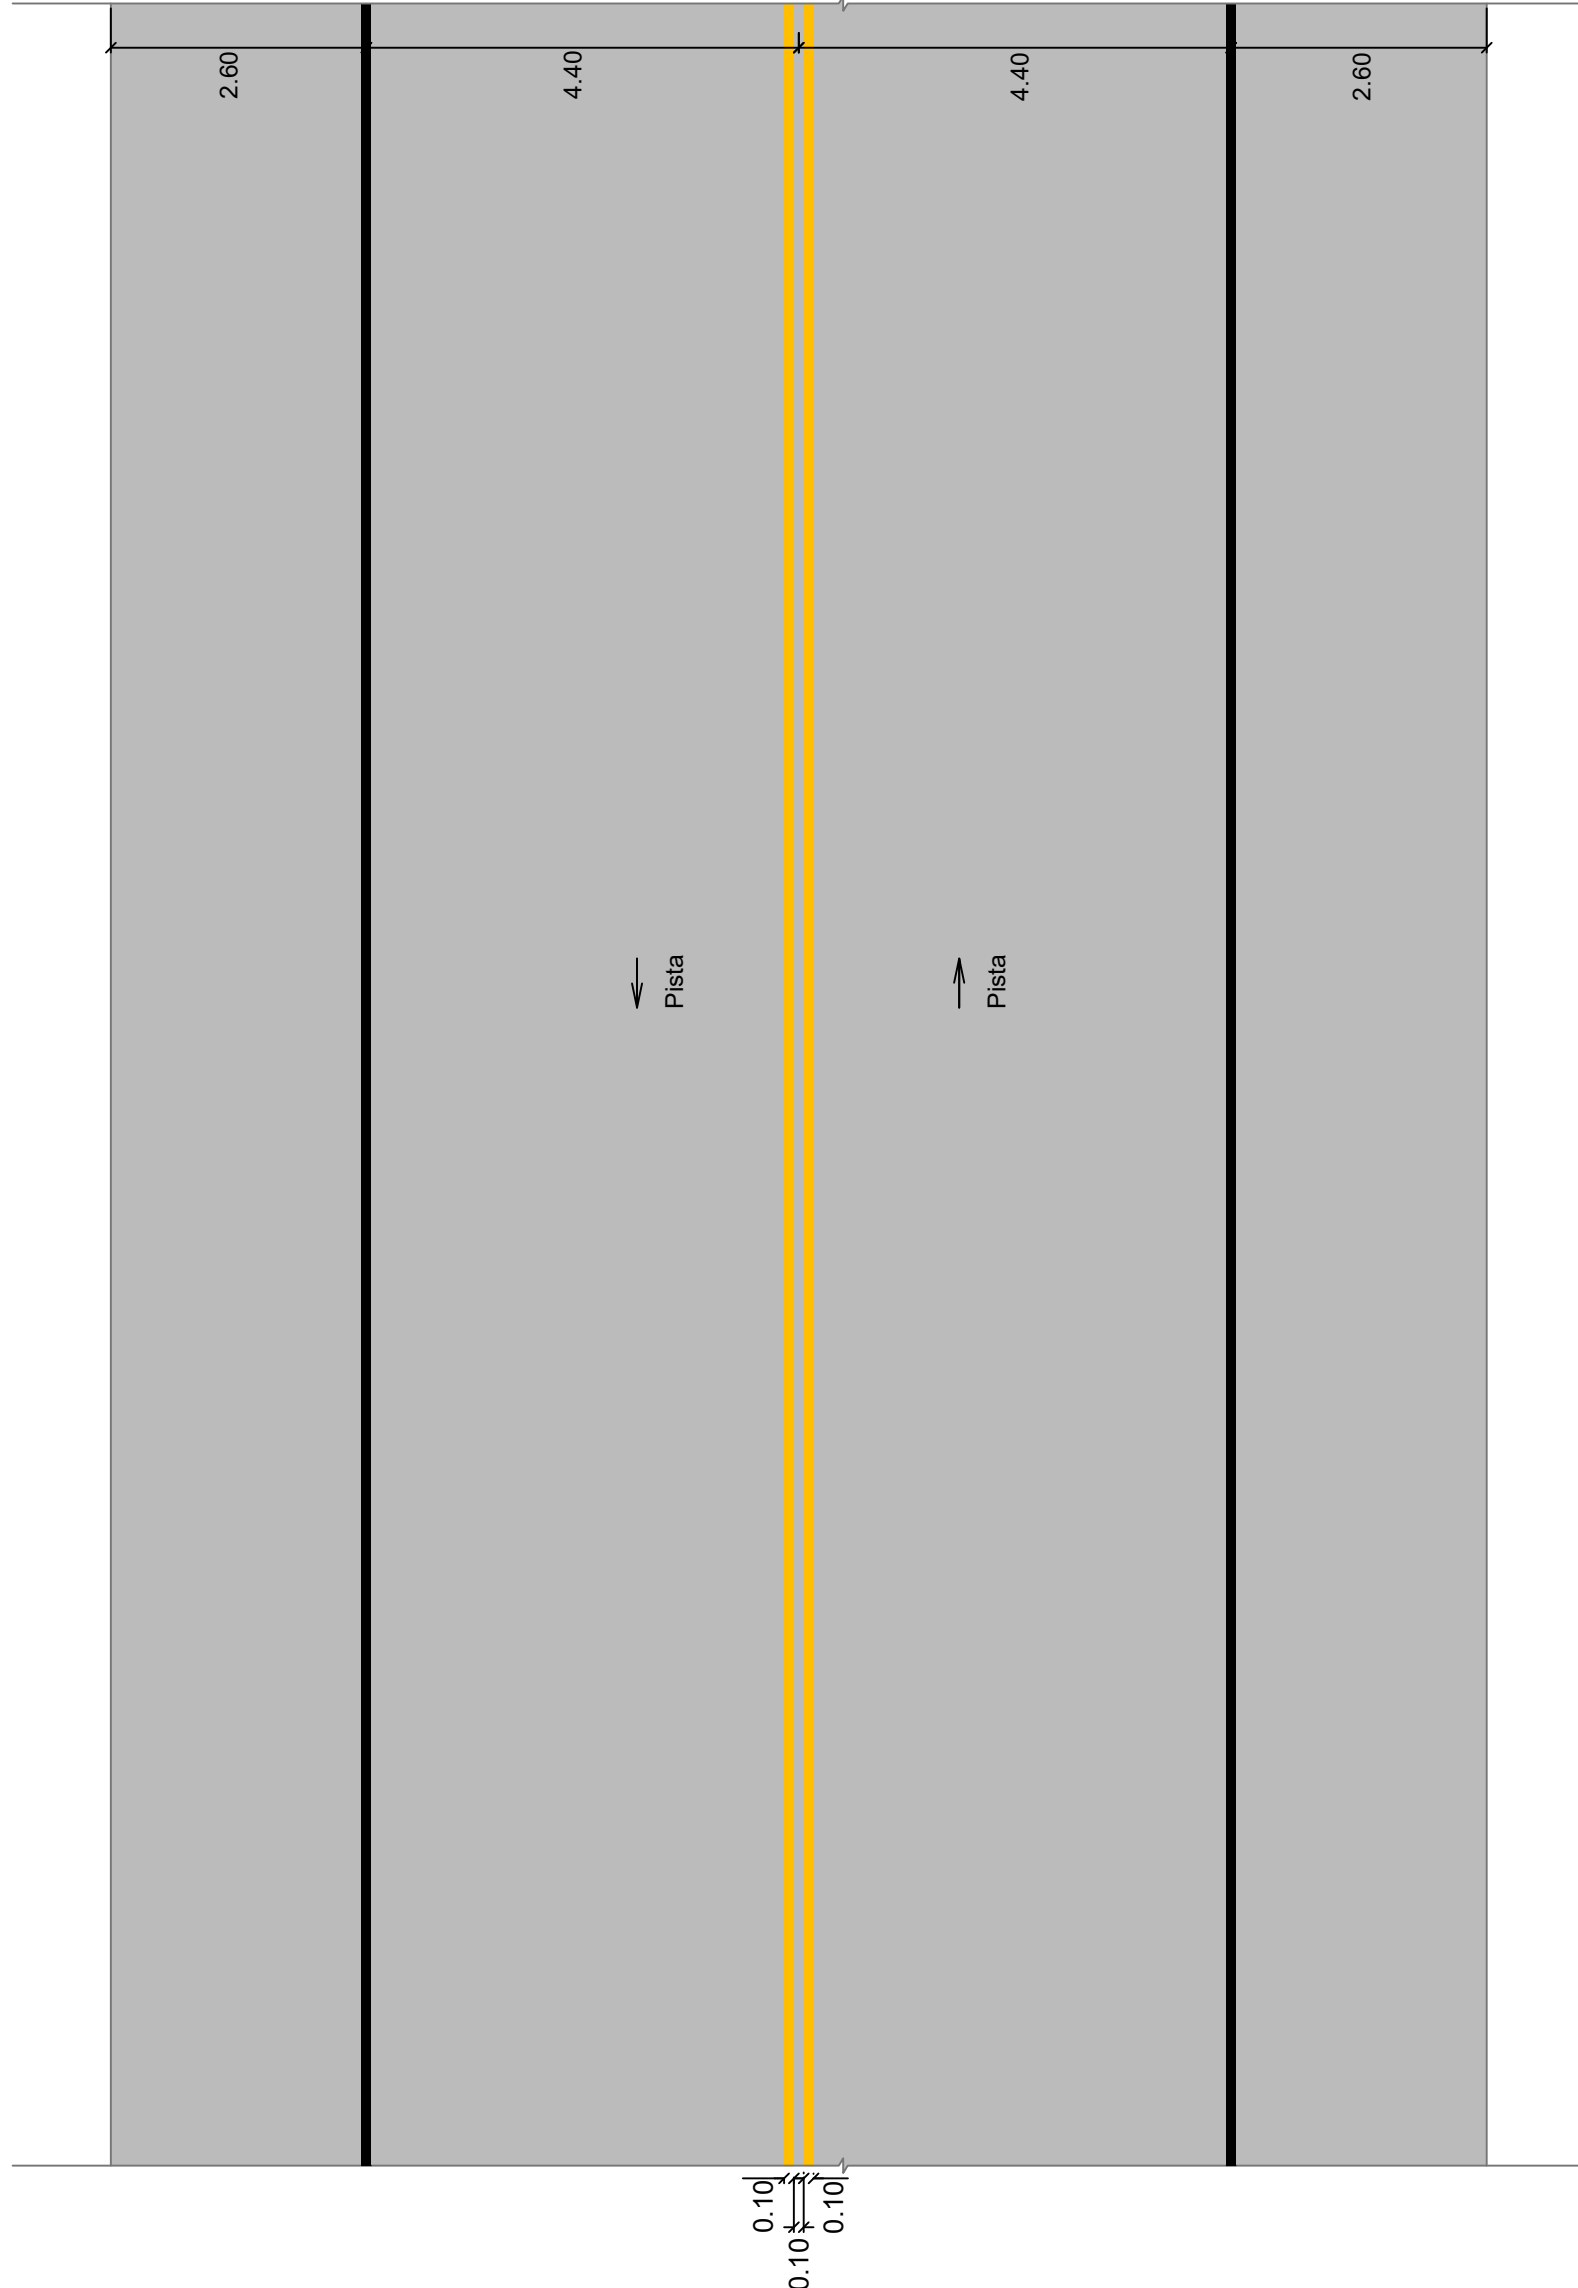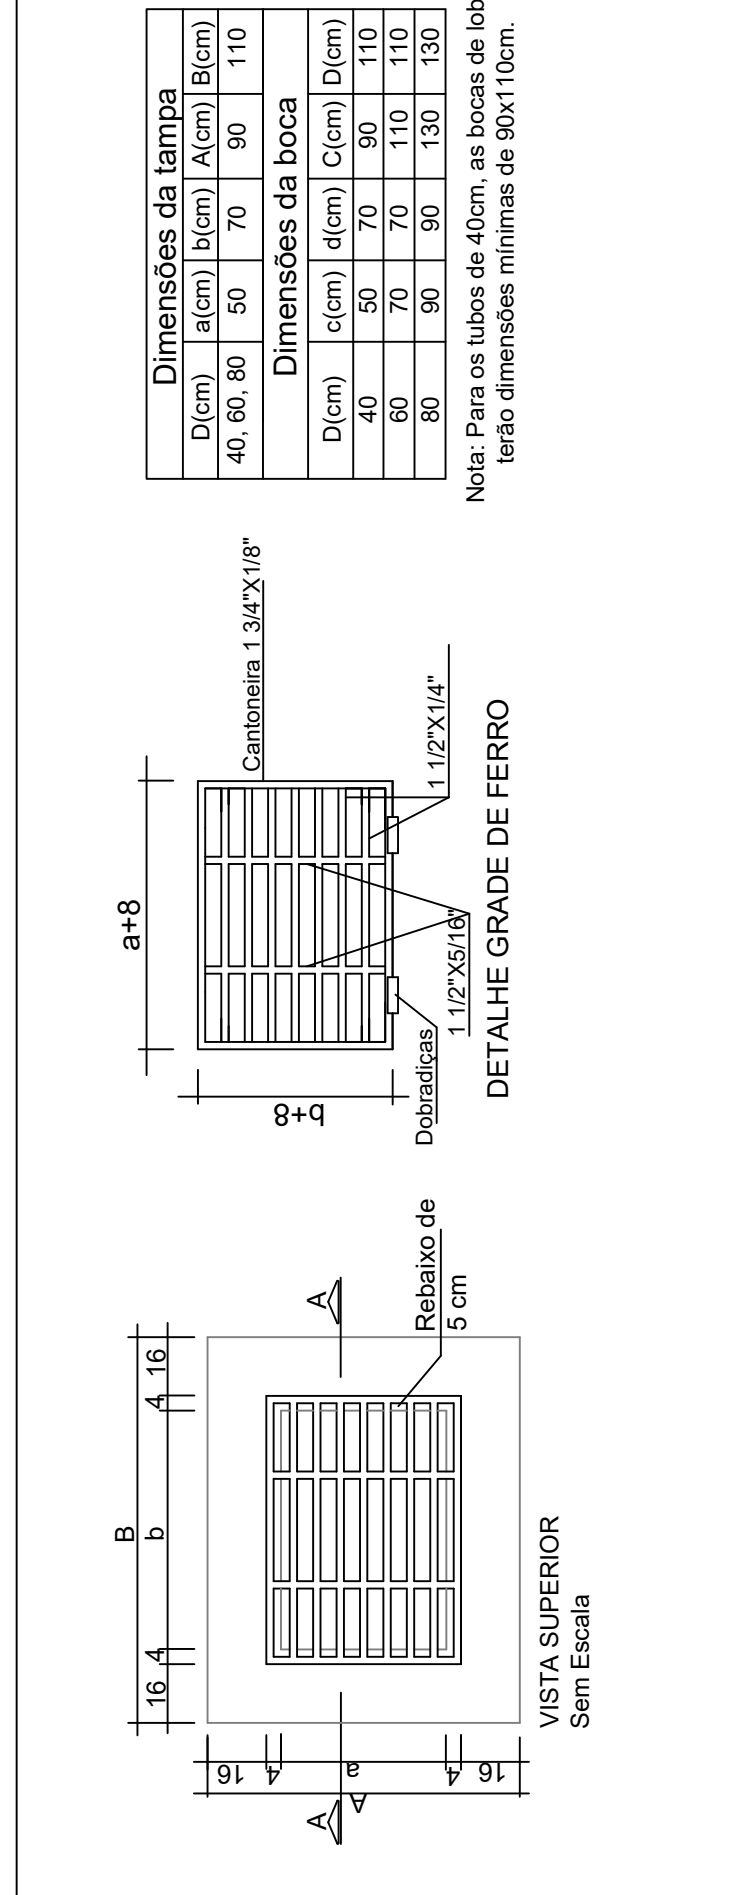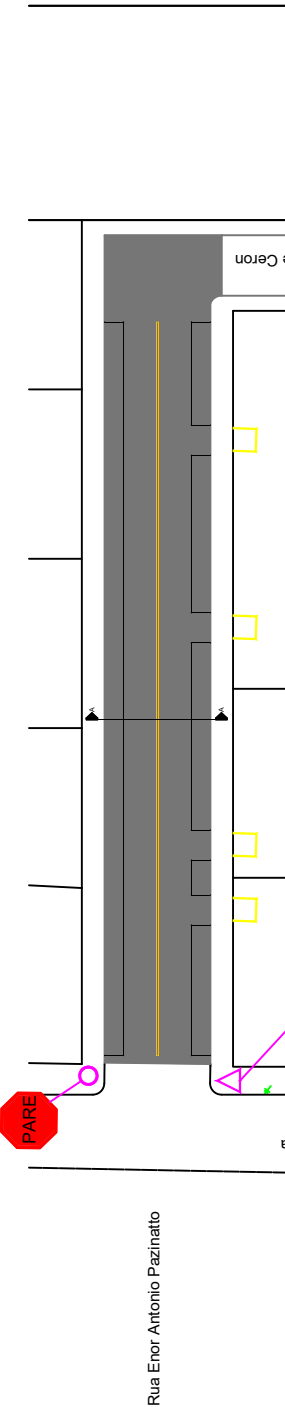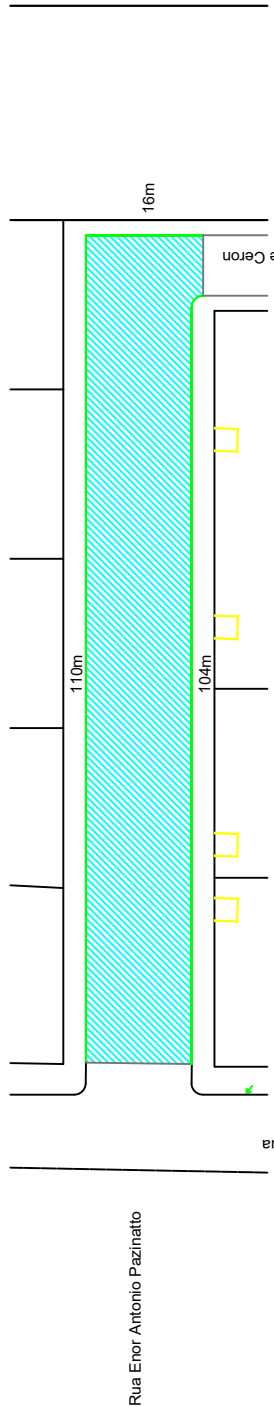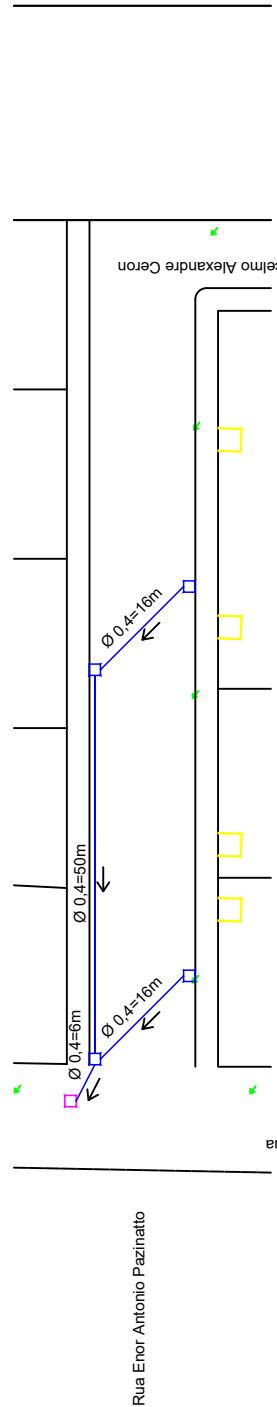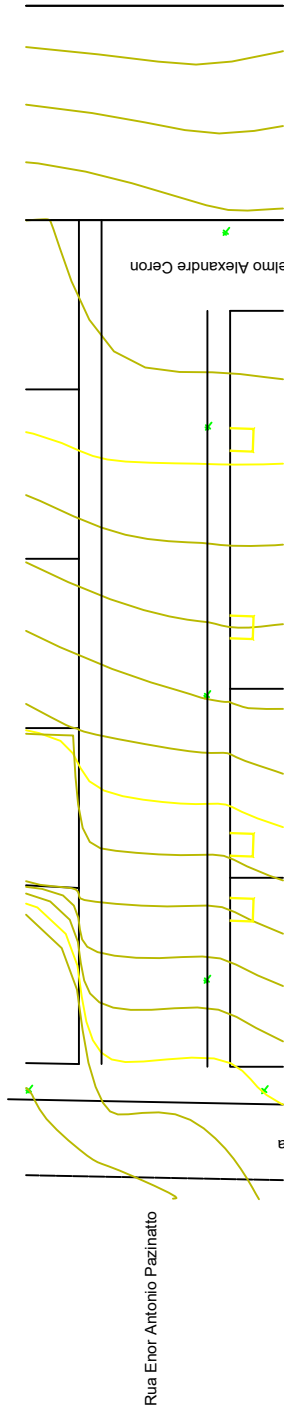


Dimensões da tampa				
D(cm)	a(cm)	b(cm)	A(cm)	B(cm)
40, 60, 80	50	70	90	110

Dimensões da boca				
D(cm)	c(cm)	d(cm)	C(cm)	D(cm)
40	50	70	90	110
60	70	70	110	110
80	90	90	130	130

Nota: Para os tubos de 40cm, as bocas de lobo terão dimensões mínimas de 90x110cm.

[illegible]

QUANTITATIVOS	
Pavimentação asfáltica	1545,95 m ²
Molcho de concreto extrusado	230,00 metros
Boca do Lobo	4 unidades
Tubulação de concreto Ø 0,4	88,00 metros

	Boca de lobo e drenagem previstas
	Boca de lobo e drenagem a executar
	Trecho a pavimentar sobre base de pedra rachão
	Meio-fio de concreto existiu a executar
	Poste existente
	Placa de PARE prevista
	Placa de nomenclatura de rua prevista



OBRA:		RUA ENOR ANTONIO PAZINATTO														
DESCRIÇÃO:		PROJETO DE PAVIMENTAÇÃO ASFÁLTICA														
MUNICÍPIO:		<table><tr><td>ESCALA:</td><td>DATA:</td><td>PRORROGA:</td></tr><tr><td>1:10000</td><td>06/2023</td><td>01/01</td></tr><tr><td>ARQUIVO:</td><td>DESENHO:</td><td></td></tr><tr><td>2023 - Rua Brizolara</td><td></td><td>Amanda</td></tr></table>			ESCALA:	DATA:	PRORROGA:	1:10000	06/2023	01/01	ARQUIVO:	DESENHO:		2023 - Rua Brizolara		Amanda
ESCALA:	DATA:	PRORROGA:														
1:10000	06/2023	01/01														
ARQUIVO:	DESENHO:															
2023 - Rua Brizolara		Amanda														
RESP. LEVANTAMENTO:		<table><tr><td>RESP. TÉCNICO:</td></tr></table>			RESP. TÉCNICO:											
RESP. TÉCNICO:																
Márcio Guedes Pádua Engenheiro Técnico CREA/RSC: 156.616-5		Amanda Costa Carvalh Engenheira Civil CREA/RSC: 198.994														