


PROJETO CLIMATIZAÇÃO

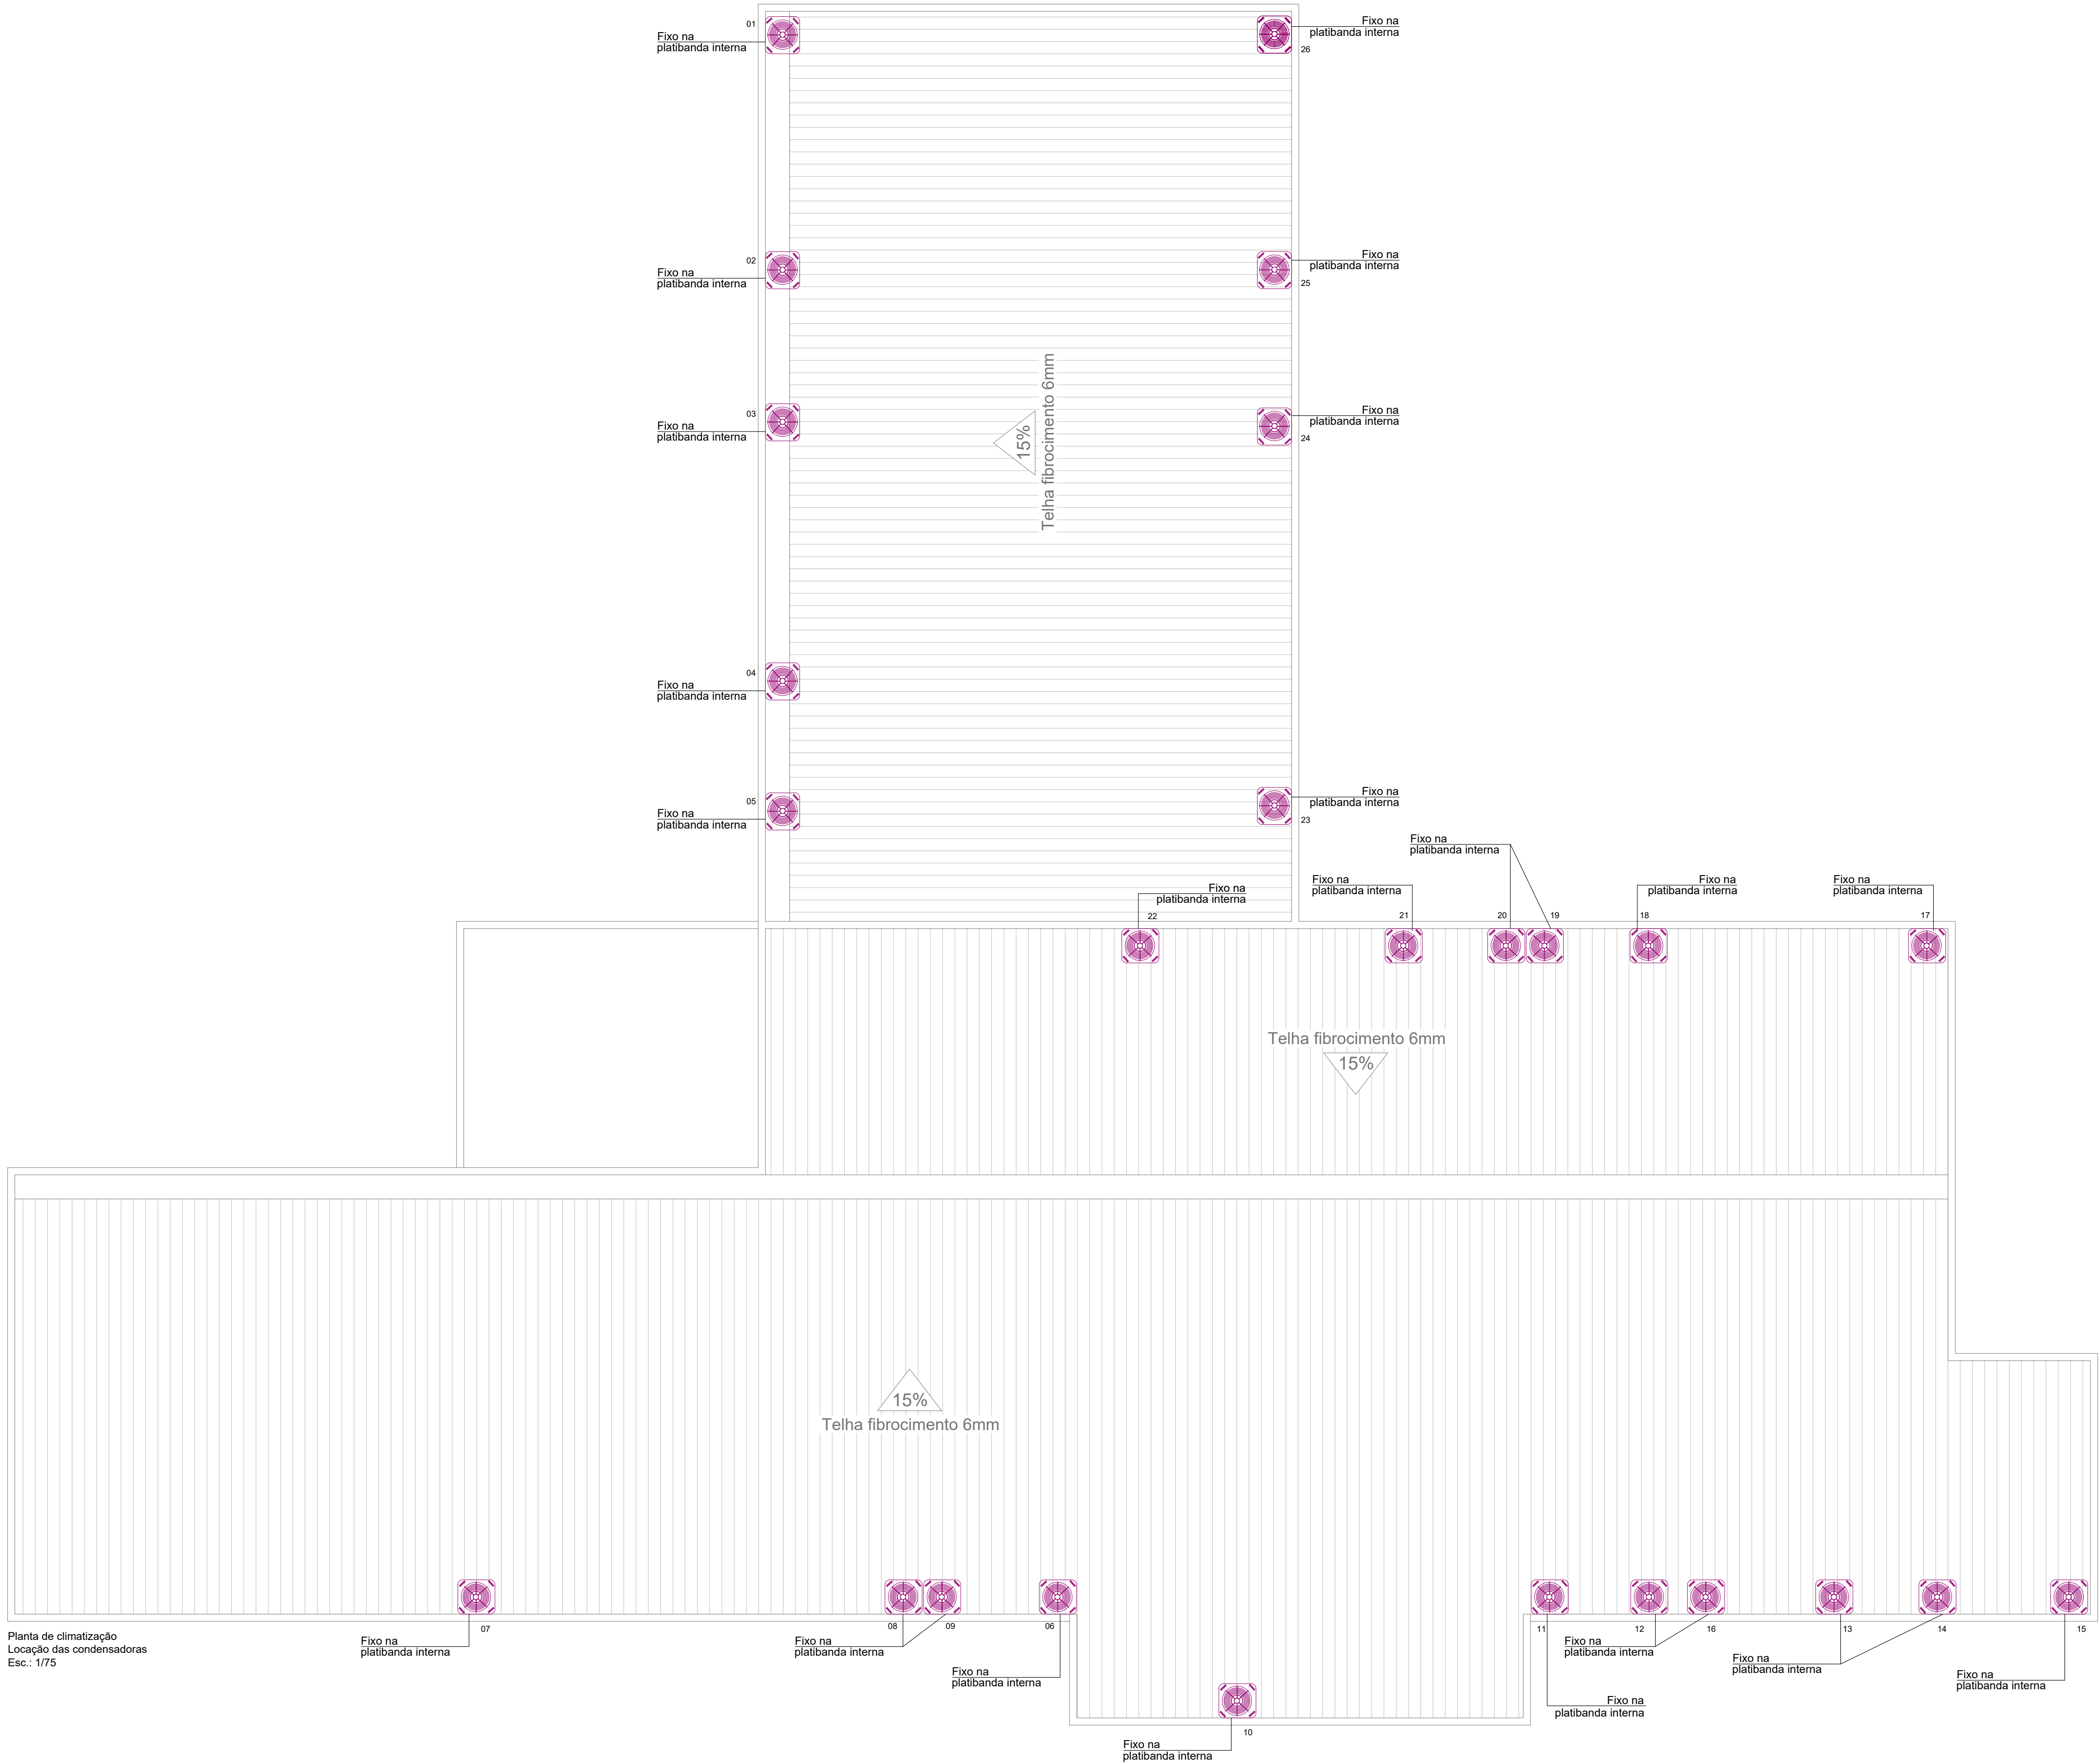

Obra:	UNIDADE BÁSICA DE SAÚDE MUNICIPAL Rua Lorenzoni, s/nº - Ipaçu/SC	Data:	03/2023
Resp. Técnico:	PATRICIA CAMIOTTI08796773928 Patricia Camiotti - Arquiteta e Urbanista CAU A116659-0	Escala:	Indicada
Município:	Ipaçu/SC - CNPJ: 95.993.028/0001-83	Área:	760,20 m²
Especificação:	Planta de climatização - locação dos climatizadores Detalhamentos	Desenho:	Patricia
		Prancha:	CLI 01/02



PROJETO CLIMATIZAÇÃO



Obra:		Data:	
UNIDADE BÁSICA DE SAÚDE MUNICIPAL		03/2023	
Rua Lorenzoni, s/nº - Ipuçu/SC			
Escala:		Indicada	
Resp. Técnico:		Área:	
PATRICIA CAMIOTTI:08796773928		760,20 m²	
Patricia Camiotti - Arquiteta e Urbanista CAU A116659-0		Desenho:	
Município:		Patricia	
Ipuçu/SC - CNPJ: 95.993.028/0001-83		Prancha:	
Especificação: Planta de climatização - locação das condensadoras		CLI 02/02	